



# PREFEITURA MUNICIPAL DE ASSIS

Paço Municipal "Profª Judith de Oliveira Garcaz"  
Secretaria Municipal de Governo e Negócios Jurídicos

DECRETO Nº 4.014, DE 10 DE OUTUBRO DE 2001.

Declara de Utilidade Pública, para fins de desapropriação, área de terreno situada neste Município, na Vila Ouro Verde.

CARLOS ÂNGELO NÓBILE, Prefeito Municipal de Assis, no uso de suas atribuições legais, em especial o Artigo 87, inciso VII da Lei Orgânica do Município de Assis, e de conformidade com as disposições do Art. 5º, alíneas "h" e "m" do Decreto-Lei Federal nº 3.365, de 21 de junho de 1.941, e demais legislações pertinentes à espécie,

## DECRETA:

Art. 1º - Fica declarada de utilidade pública, a fim de ser desapropriada por via amigável ou judicial, área de terreno situada na Vila Ouro Verde, com um total de 3.368,66m², abaixo descrita:

**PROPRIETÁRIO:** Arthur Pedro Ferreira  
**LOCAL:** Rua José Antonio Ferreira – Vila Ouro Verde – Assis - SP  
**Área:** 3.368,66 m²


"Começa no ponto "A", situado no alinhamento predial da Rua José Antonio Ferreira e segue pela mesma, numa distância de 23,00 m, até encontrar o ponto "B"; deste ponto, deslota à direita e segue pelo alinhamento predial da Rua "C", numa distância de 109,93m, até encontrar o ponto "C", deste ponto, deslota à direita e segue pelo alinhamento predial da Rua "A", numa distância de 58,38m, até encontrar o ponto "D"; deste ponto, deslota à direita e segue confrontando com área pertencente a Prefeitura Municipal ocupada pelo Ginásio de Esportes "Jairo dos Santos", numa distância de 23,75m, até encontrar o ponto "E"; deste ponto, deslota à direita e segue confrontando com área pertencente a Prefeitura Municipal ocupada pela EMEIF "Profª Guiomar Namo de Melo", numa distância de 35,38m, até encontrar o ponto "F", deste deslota à esquerda e segue confrontando com área pertencente a Prefeitura Municipal ocupada pela EMEIF "Profª Guiomar Namo de Melo", numa distância de 66,18m, até encontrar o ponto "A", origem desta descrição, abrangendo uma área de 3.368,66 m²."

Parágrafo Único – A área descrita neste artigo consta em Memorial Descritivo, Avaliação e Desenho nº 5.066, elaborado pela Secretaria Municipal de Planejamento, Obras e Serviços da Prefeitura Municipal de Assis.

Art. 2º - Esta Decreto entrará em vigor na data de sua publicação.

Art. 3º - Revogam-se as disposições em contrário.

Prefeitura Municipal de Assis, em 10 de outubro de 2001.

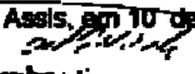  
CARLOS ÂNGELO NÓBILE  
Prefeito Municipal

  
ANGELO CARMO BELUCI  
Secretário Municipal de Governo e Negócios Jurídicos  
Publicado na Secretaria Municipal de Governo e Negócios Jurídicos em 10 de outubro de 2001.

  
ANGELO CARMO BELUCI  
Secretário Municipal de Governo e Negócios Jurídicos



# Prefeitura Municipal de Assis

Secretaria Municipal de Planejamento, Obras e Serviços  
Departamento de Planejamento e Projetos

## MEMORIAL DESCRITIVO

**ASSUNTO :** Área a ser Negociada

**ÁREA:** 3.368,66m<sup>2</sup>

**LOCAL:** Rua José Antônio Ferreira – Vila Ouro Verde - Assis - SP

**PROPRIETÁRIO:** Arthur Pedro Ferreira


**DESCRIÇÃO:**

Começa no ponto "A" situado no alinhamento predial da Rua José Antônio Ferreira e segue pela mesma, numa distância de 23,00m, até encontrar o ponto "B"; deste ponto deflete à direita e segue pelo alinhamento predial da Rua "C", numa distância de 109,93m, até encontrar o ponto "C"; deste ponto deflete à direita e segue pelo alinhamento predial da Rua 'A', numa distância de 58,38m, até encontrar o ponto "D"; deste ponto deflete à direita e segue confrontando com área pertencente a Prefeitura Municipal ocupada pelo Ginásio de Esportes "Jairo dos Santos", numa distância de 23,75m, até encontrar o ponto "E"; deste ponto deflete à direita e segue confrontando com área pertencente a Prefeitura Municipal ocupada pela EMEIF "Profª Guiomar Namo de Melo", numa distância de 35,38m, até encontrar o ponto "F"; deste deflete à esquerda e segue confrontando com área pertencente a Prefeitura Municipal ocupada pela EMEIF "Profª Guiomar Namo de Melo", numa distância de 86,18m, até encontrar o ponto "A", origem desta descrição abrangendo uma área de 3.368,66m<sup>2</sup>. Tudo de acordo com o desenho nº 5.066, elaborado pelo Departamento de Planejamento e Projetos da Prefeitura Municipal de Assis.

Assis, 21 de Setembro de 2.001

Engª Dora da Silva de Andrade

CREA 0601073954

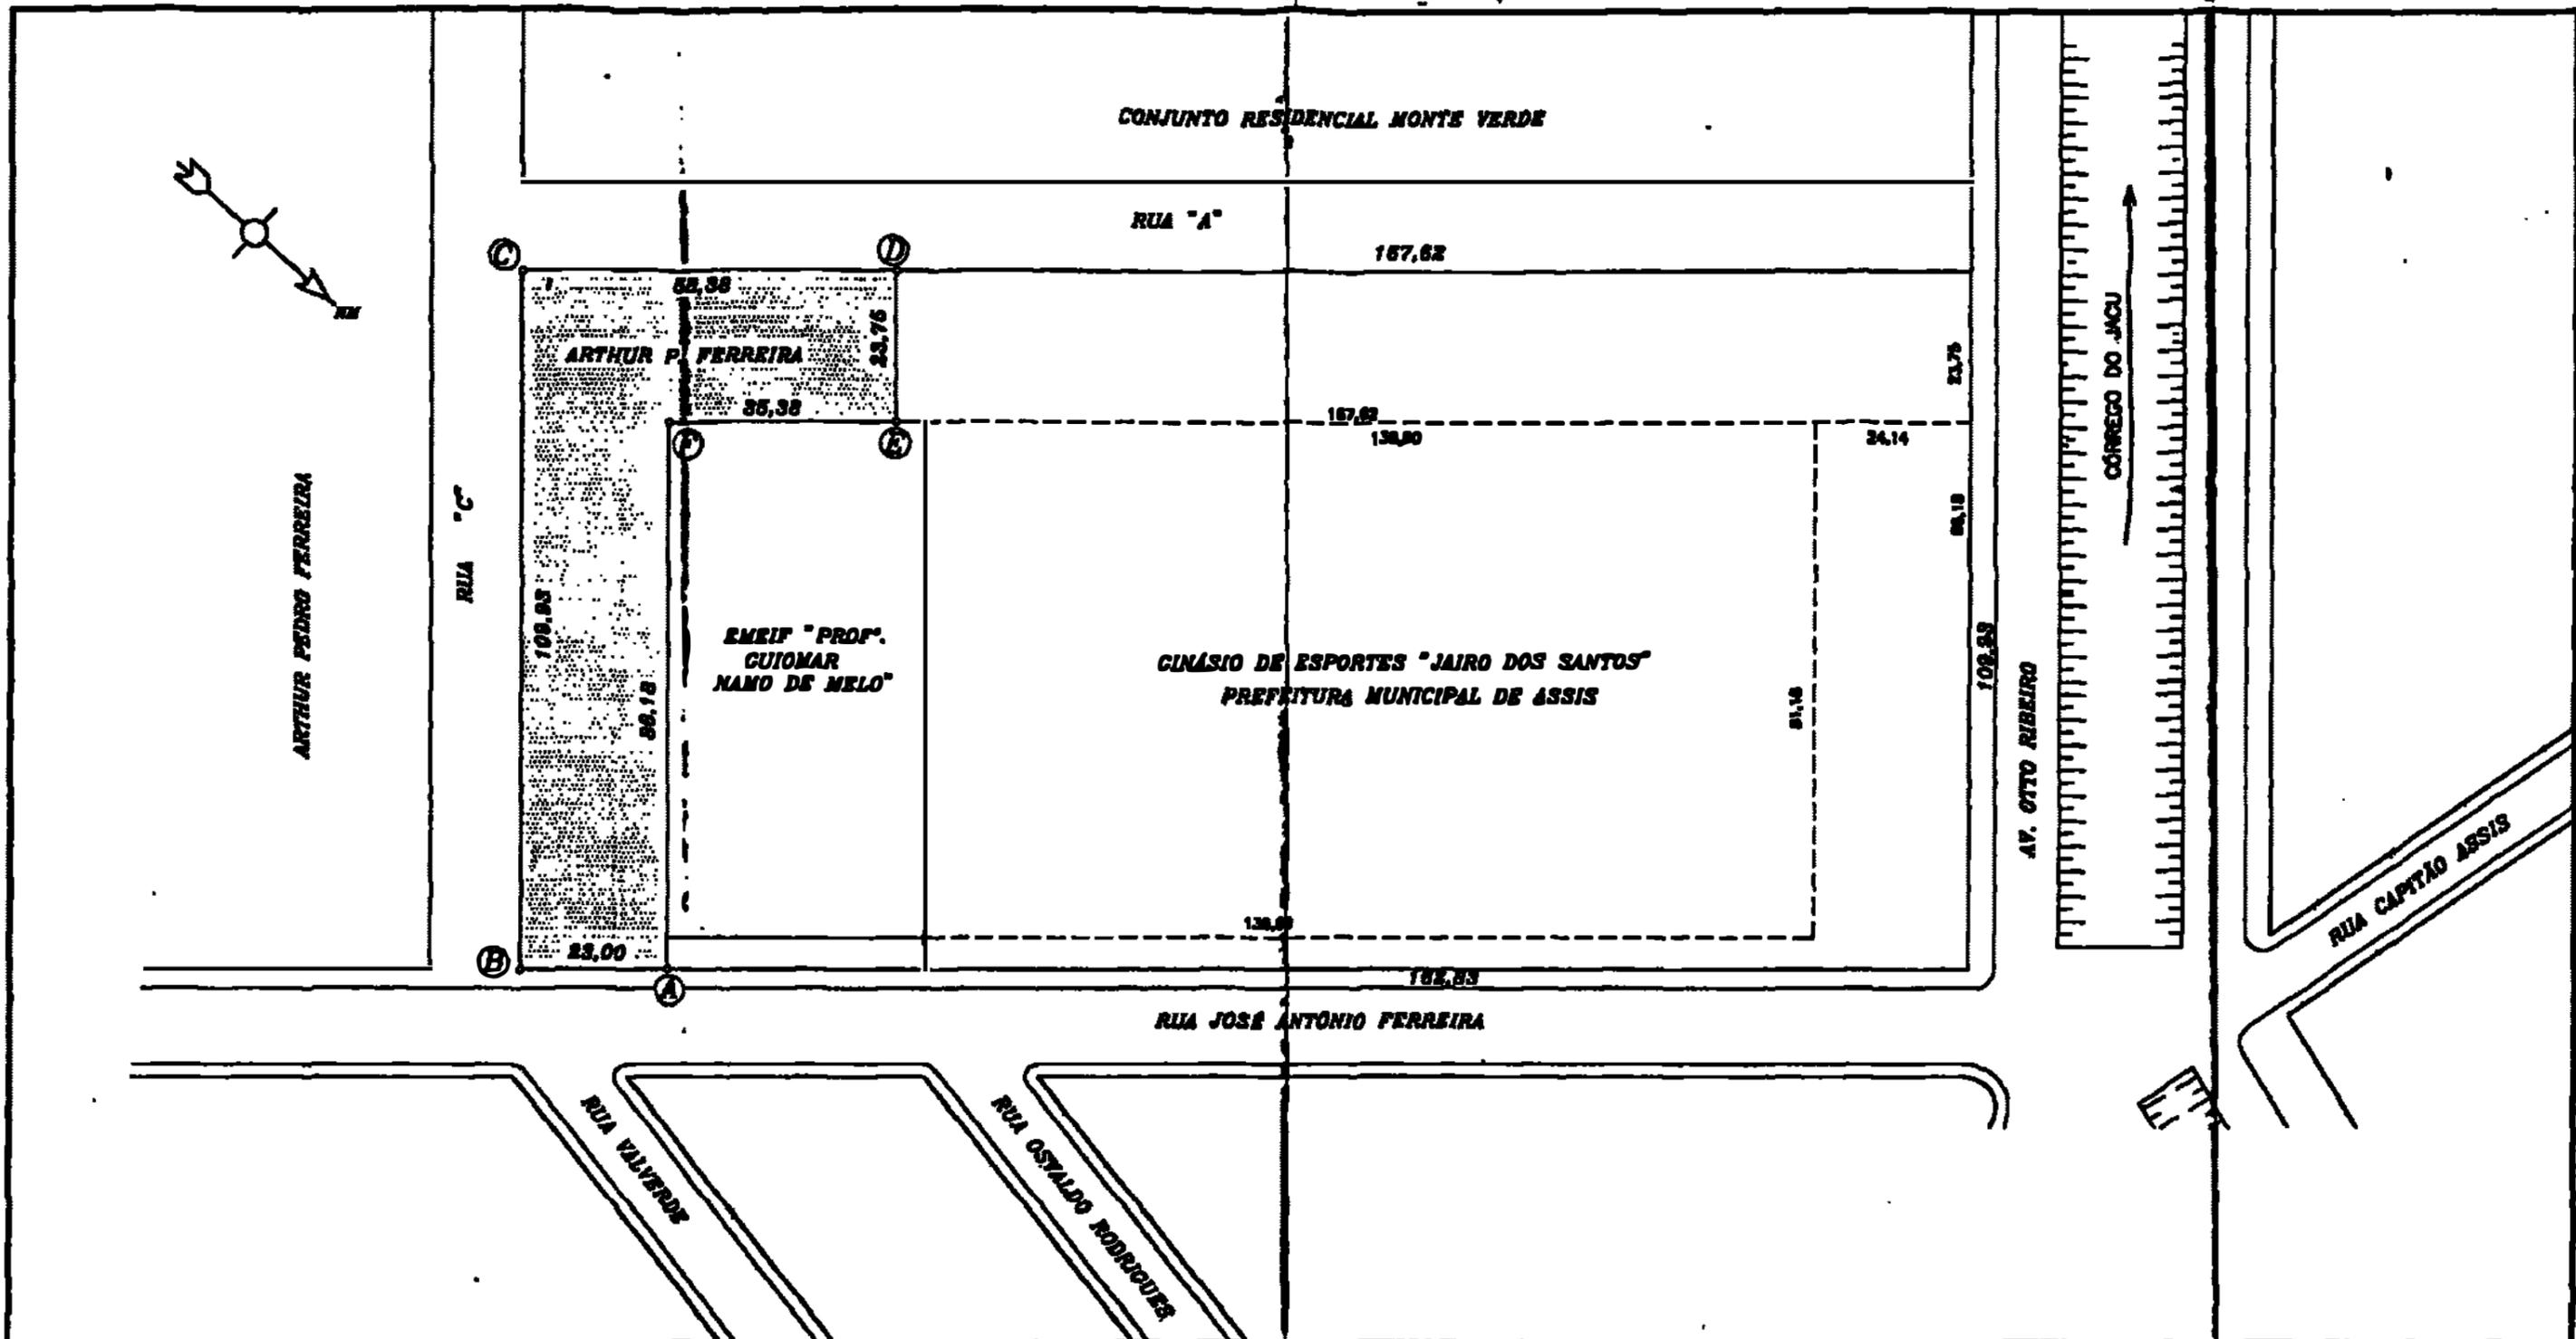

**PREFEITURÃ MUNICIPAL DE ASSIS**  
**SECRETARIA MUNICIPAL DE PLANEJAMENTO, OBRAS E SERVIÇOS**

ASSISTENTE: **ÁREA A SER NEGOCIADA**  
 LOCAL: **RUA JOSÉ ANTÔNIO FERREIRA - VILA OURO VERDE - ASSIS - SP**  
 PROPRIETÁRIO: **ARTHUR PEDRO FERREIRA** ÁREA: **3.368,66m<sup>2</sup>**

PRELIMINAR MUNICIPAL	<b>Carlos Angelo Nóbis</b> Prefeito Municipal	SECRETÁRIO MUNICIPAL	<b>Luis Alvaro Coelho</b> Secret. Munic. Planej. Obras e Serviços CREA - 080.167.132-7	PLANO	<b>ÚNICA</b>
DATA	21/09/2001	ESCALA	1:1000	DESENHISTA	<b>RODRIGO</b>
PROJETADEIRA	<b>DORA DA SILVA DE ANDRADE</b>		CREA	<b>0801073954</b>	
PROJETO	<b>S.086</b>				