PREFEITURA MUNICIPAL DE ASSIS
Paço Municipal "Profª Judith de Oliveira Garcez"
Secretaria Municipal de Governo e Negócios Jurídicos

DECRETO Nº 4.272 DE 09 DE OUTUBRO DE 2002

Declara de Utilidade Pública, para fins de desapropriação, áreas de terrenos, destinados à melhoria do sistema viário.

CARLOS ÂNGELO NÓBILE, Prefeito Municipal de Assis, no uso de suas atribuições legais e de conformidade com as disposições do Art. 5º, alíneas "h" e "i", do Decreto-Lei Federal nº 3.365, de 21 de junho de 1941, e demais legislações pertinentes à espécie.

D E C R E T A:

Art 1º. Ficam declaradas de utilidade pública, a fim de serem desapropriadas por via amigável ou judicial, áreas de terrenos, destinadas à melhoria do sistema viário do Município de Assis, situadas na Rua 13, Jardim Aeroporto – Assis - SP, descritas abaixo:

ÁREA "C": 30,60m2
LOCAL : S06 - Q25 – Parte do Lote 1 - Jardim Aeroporto – Assis - SP
PROPRIETÁRIO : Assispav Construção e Pavimentação Ltda.
DESCRIÇÃO :

"Começa no ponto "D", situado no alinhamento predial da Rua 13 e segue pela mesma numa distância de 13,42m, até encontrar o ponto "E"; deste ponto deflete à direita e segue em linha reta, numa distância de 2,55m, confrontando o lote 2, até encontrar o ponto "P"; deste ponto deflete à direita e segue em linha reta, numa distância de 13,35m, confrontando com o lote 1, até encontrar o ponto "Q"; deste ponto deflete à direita e segue em linha reta, numa distância de 2,05m, confrontando com o lote 1 da quadra 193, até encontrar o ponto "D", origem desta descrição, abrangendo uma área de 30,60m². "

ÁREA "D": 37,00m2
LOCAL : S06 - Q25 – Parte do Lote 2 - Jardim Aeroporto – Assis - SP
PROPRIETÁRIO : Assispav Construção e Pavimentação Ltda.
DESCRIÇÃO :

"Começa no ponto "E", situado no alinhamento predial da Rua 13 e segue pela mesma numa distância de 13,42m, até encontrar o ponto "F"; deste ponto deflete à direita e segue em linha reta, numa distância de 3,00m, confrontando o lote 3, até encontrar o ponto "O"; deste ponto deflete à direita e segue em linha reta, numa distância de 13,35m, confrontando com o lote 2, até encontrar o ponto "P"; deste ponto deflete à direita e segue em linha reta, numa distância de 2,55m, confrontando com o lote 1, até encontrar o ponto "E", origem desta descrição, abrangendo uma área de 37,00m². "

ÁREA "E": 43,35m2
LOCAL : S06 - Q25 – Parte do Lote 3 - Jardim Aeroporto – Assis - SP
PROPRIETÁRIO : Assispav Construção e Pavimentação Ltda.
DESCRIÇÃO :

"Começa no ponto "F", situado no alinhamento predial da Rua 13 e segue pela mesma numa distância de 13,42m, até encontrar o ponto "G"; deste ponto deflete à direita e segue em linha reta, numa distância de 3,50m, confrontando o lote 4, até encontrar o ponto "N"; deste ponto deflete à direita e segue em linha reta, numa distância de 13,35m, confrontando com o lote 3, até encontrar o ponto "O"; deste ponto deflete à direita e segue em linha reta, numa distância de 3,00m, confrontando com o lote 2, até encontrar o ponto "F", origem desta descrição, abrangendo uma área de 43,35m². "

ÁREA "F": 49,70m2
LOCAL : S06 - Q25 – Parte do Lote 4 - Jardim Aeroporto – Assis - SP
PROPRIETÁRIO : Assispav Construção e Pavimentação Ltda.
DESCRIÇÃO :

"Começa no ponto "G", situado no alinhamento predial da Rua 13 e segue pela mesma numa distância de 15,06m, até encontrar o ponto "H"; deste ponto deflete à direita e segue em linha reta, numa distância de 3,98m, confrontando o lote 5, até encontrar o ponto "M"; deste ponto deflete à direita e segue em linha reta, numa distância de 13,35m, confrontando com o lote 4, até encontrar o ponto "N"; deste ponto deflete à direita e segue em linha reta, numa distância de 3,50m, confrontando com o lote 3, até encontrar o ponto "G", origem desta descrição, abrangendo uma área de 49,70m². "

ÁREA "G": 78,05m2
LOCAL : S06 - Q25 – Parte do Lote 5 - Jardim Aeroporto – Assis - SP
PROPRIETÁRIO : Assisapav Construção e Pavimentação Ltda.
DESCRIÇÃO :

"Começa no ponto "H", situado no alinhamento predial da Rua 13 e segue pela mesma numa distância de 9,70m, até encontrar o ponto "I"; deste ponto segue em curva à direita com raio de 9,00m e desenvolvimento de 14,14m, até encontrar o ponto "J"; desta ponto segue em linha reta, numa distância de 4,20m, pelo alinhamento predial da Rua 1, até encontrar o ponto "K"; deste ponto segue em curva à esquerda com raio de 9,00m e desenvolvimento de 15,05m, confrontando com o lote 5, até encontrar o ponto "L", deste ponto segue em linha reta, numa distância de 8,54m, confrontando com o lote 5, até encontrar o ponto "M", deste ponto defiete à direita e segue em linha reta, numa distância de 3,96m, confrontando com o lote 4, até encontrar o ponto "H", origem desta descrição, abrangendo uma área de 78,05m²."

ÁREA "H": 52,75m2
LOCAL : S06 – Q193 – Parte do Lote 1 - Jardim Aeroporto – Assis - SP
PROPRIETÁRIO : Edson Guerino Guido de Moraes
DESCRIÇÃO :

"Começa no ponto "A", situado no alinhamento predial da Av. Félix de Castro e segue pela mesma numa distância de 5,72m, até encontrar o ponto "B"; deste ponto segue em curva à direita com raio de 9,00m e desenvolvimento da 12,66m, até encontrar o ponto "C"; deste ponto segue em linha reta, numa distância da 6,34m, pelo alinhamento predial da Rua 13, até encontrar o ponto "D"; deste ponto defiete à direita e segue em linha reta, numa distância da 2,05m, confrontando com o lote 1 da quadra 25, até encontrar o ponto "Q", deste ponto defiete à direita e segue em linha reta, numa distância de 0,85m; deste ponto segue em curva à esquerda com raio de 9,00m e desenvolvimento de 5,50m, até encontrar o ponto "S"; deste ponto segue em curva à direita com raio de 30,00m e desenvolvimento de 4,77m, até encontrar o ponto "T"; deste ponto defiete à esquerda com raio de 9,03m e desenvolvimento de 9,10m, até encontrar com o ponto "A" origem desta descrição, abrangendo uma área da 52,75m².

Parágrafo Único - Os bens imóveis, descritos no caput deste Artigo, constam de Memoriais Descritivos e do Desenho n.º 5.120, elaborados pelo Departamento de Planejamento e Projetos, que fazem parte integrante deste Decreto.

Art 2º. Este Decreto entrará em vigor na data de sua publicação.

Art 3º. Revogam-se as disposições em contrário.

Prefeitura Municipal de Assis, em 09 da outubro de 2002.

CARLOS ÂNGELO NÓBILE
Prefeito Municipal

EDGARD PEREIRA LIMA
Secretário Municipal de Governo e Negócios Jurídicos

Publicado na Secretaria Municipal de Governo e Negócios Jurídicos em 09 de outubro da 2002.

EDGARD PEREIRA LIMA
Secretário Municipal de Governo e Negócios Jurídicos

Prefeitura Municipal de Assis

Secretaria Municipal de Planejamento, Obras e Serviços
Departamento de Planejamento e Projetos

MEMORIAL DESCRITIVO

ASSUNTO : Área a ser Declarada de Utilidade Pública para Melhoria do Sistema Viário
ÁREA "C": 30,60m2
LOCAL : S06 - Q25 – Parte do Lote 1 - Jardim Aeroporto – Assis - SP
PROPRIETÁRIO : Assispav Construção e Pavimentação Ltda.
DESCRIÇÃO :

Começa no ponto "D", situado no alinhamento predial da Rua 13 e segue pela mesma numa distância de 13,42m, até encontrar o ponto "E"; deste ponto deflete à direita e segue em linha reta, numa distância de 2,55m, confrontando o lote 2, até encontrar o ponto "P"; deste ponto deflete à direita e segue em linha reta, numa distância de 13,35m, confrontando com o lote 1, até encontrar o ponto "Q"; deste ponto deflete à direita e segue em linha reta, numa distância de 2,05m, confrontando com o lote 1 da quadra 193, até encontrar o ponto "D", origem desta descrição, abrangendo uma área de 30,60m². Tudo de acordo com o desenho nº 5.120, elaborado pelo Departamento de Planejamento e Projetos da Prefeitura Municipal de Assis.

Assis, 18 de fevereiro de 2.002

Dora da Silva de Andrade
CREA 0601073954

Prefeitura Municipal de Assis

Secretaria Municipal de Planejamento, Obras e Serviços
Departamento de Planejamento e Projetos

MEMORIAL DESCRITIVO

ASSUNTO : Área a ser Declarada de Utilidade Pública para Melhoria do Sistema Viário
ÁREA "D": 37,00m2
LOCAL : S06 - Q25 – Parte do Lote 2 - Jardim Aeroporto – Assis - SP
PROPRIETÁRIO : Assispav Construção e Pavimentação Ltda.
DESCRIÇÃO :

Começa no ponto "E", situado no alinhamento predial da Rua 13 e segue pela mesma numa distância da 13,42m, até encontrar o ponto "F"; deste ponto deflete à direita e segue em linha reta, numa distância de 3,00m, confrontando o lote 3, até encontrar o ponto "O"; deste ponto deflete à direita e segue em linha reta, numa distância de 13,35m, confrontando com o lote 2, até encontrar o ponto "P"; deste ponto deflete à direita e segue em linha reta, numa distância de 2,55m, confrontando com o lote 1, até encontrar o ponto "E", origem desta descrição, abrangendo uma área de 37,00m². Tudo de acordo com o desenho nº 5.120, elaborado pelo Departamento de Planejamento e Projetos da Prefeitura Municipal de Assis.

Assis, 18 da fevereiro de 2.002

Dora da Silva de Andrade
CREA 0601073954

Prefeitura Municipal de Assis

Secretaria Municipal de Planejamento, Obras e Serviços
Departamento de Planejamento e Projetos

MEMORIAL DESCRITIVO

ASSUNTO : Área a ser Declarada de Utilidade Pública para Melhoria do Sistema Viário
ÁREA "E": 43,35m2
LOCAL : S06 - Q25 – Parte do Lote 3 - Jardim Aeroporto – Assis - SP
PROPRIETÁRIO : Assispav Construção e Pavimentação Ltda.
DESCRIÇÃO :

Começa no ponto "F", situado no alinhamento predial da Rua 13 e segue pela mesma numa distância de 13,42m, até encontrar o ponto "G"; deste ponto deflete à direita e segue em linha reta, numa distância de 3,50m, confrontando o lote 4, até encontrar o ponto "N"; deste ponto deflete à direita e segue em linha reta, numa distância de 13,35m, confrontando com o lote 3, até encontrar o ponto "O"; deste ponto deflete à direita e segue em linha reta, numa distância de 3,00m, confrontando com o lote 2, até encontrar o ponto "F", origem desta descrição, abrangendo uma área de 43,35m². Tudo de acordo com o desenho nº 5.120, elaborado pelo Departamento de Planejamento e Projetos da Prefeitura Municipal de Assis.

Assis, 18 de fevereiro de 2.002

Dora da Silva de Andrade
CREA 0601073954

Prefeitura Municipal de Assis

Secretaria Municipal de Planejamento, Obras e Serviços
Departamento de Planejamento e Projetos

MEMORIAL DESCRITIVO

ASSUNTO : Área a ser Declarada de Utilidade Pública para Melhoria do Sistema Viário
ÁREA"F": 49,70m2
LOCAL : S06 - Q25 – Parte do Lote 4 - Jardim Aeroporto – Assis - SP
PROPRIETÁRIO : Assispav Construção e Pavimentação Ltda.
DESCRIÇÃO :

Começa no ponto "G", situado no alinhamento predial da Rua 13 e segue pela mesma numa distância de 15,06m, até encontrar o ponto "H"; deste ponto deflete à direita e segue em linha reta, numa distância de 3,98m, confrontando o lote 5, até encontrar o ponto "M"; deste ponto deflete à direita e segue em linha reta, numa distância de 13,35m, confrontando com o lote 4, até encontrar o ponto "N"; deste ponto deflete à direita e segue em linha reta, numa distância de 3,50m, confrontando com o lote 3, até encontrar o ponto "G", origem desta descrição, abrangendo uma área de 49,70m². Tudo de acordo com o desenho nº 5.120, elaborado pelo Departamento de Planejamento e Projetos da Prefeitura Municipal de Assis.

Assis, 18 de fevereiro de 2.002

Dora da Silva de Andrade
CREA 0601073954

Prefeitura Municipal de Assis

Secretaria Municipal de Planejamento, Obras e Serviços
Departamento de Planejamento e Projetos

MEMORIAL DESCRITIVO

ASSUNTO : Área a ser Declarada de Utilidade Pública para Melhoria do Sistema Viário
ÁREA "G": 78,05m2
LOCAL : S06 - Q25 – Parte do Lote 5 - Jardim Aeroporto – Assis - SP
PROPRIETÁRIO : Assispav Construção e Pavimentação Ltda.
DESCRIÇÃO :

Começa no ponto "H", situado no alinhamento predial da Rua 13 e segue pela mesma numa distância de 9,70m, até encontrar o ponto "I"; deste ponto segue em curva à direita com raio de 9,00m e desenvolvimento de 14,14m, até encontrar o ponto "J"; deste ponto segue em linha reta, numa distância de 4,20m, pelo alinhamento predial da Rua 1, até encontrar o ponto "K"; deste ponto segue em curva à esquerda com raio de 9,00m e desenvolvimento de 15,05m, confrontando com o lote 5, até encontrar o ponto "L", deste ponto segue em linha reta, numa distância de 8,54m, confrontando com o lote 5, até encontrar o ponto "M", deste ponto deflete à direita e segue em linha reta, numa distância de 3,98m, confrontando com o lote 4, até encontrar o ponto "H", origem desta descrição, abrangendo uma área de 78,05m². Tudo de acordo com o desenho nº 5.120, elaborado pelo Departamento de Planejamento e Projetos da Prefeitura Municipal de Assis.

Assis, 18 de fevereiro de 2.002

Dora da Silva de Andrade
CREA 0601073954

Prefeitura Municipal de Assis

Secretaria Municipal de Planejamento, Obras e Serviços
Departamento de Planejamento e Projetos

MEMORIAL DESCRITIVO

ASSUNTO : Área a ser Declarada de Utilidade Pública para Melhoria do Sistema Viário
ÁREA "H": 52,75m2
LOCAL : S06 – Q193 – Parte do Lote 1 - Jardim Aeroporto – Assis - SP
PROPRIETÁRIO : Edson Guerino Guido da Moraes
DESCRIÇÃO :

Começa no ponto "A", situado no alinhamento predial da Av. Félix de Castro e segue pela mesma numa distância de 5,72m, até encontrar o ponto "B"; deste ponto segue em curva à direita com raio de 9,00m e desenvolvimento de 12,66m, até encontrar o ponto "C"; deste ponto segue em linha reta, numa distância de 6,34m, pelo alinhamento predial da Rua 13, até encontrar o ponto "D"; deste ponto deflete à direita e segue em linha reta, numa distância de 2,05m, confrontando com o lote 1 da quadra 25, até encontrar o ponto "Q", deste ponto deflete à direita e segue em linha reta, numa distância de 0,85m; deste ponto segue em curva à esquerda com raio de 9,00m e desenvolvimento de 5,50m, até encontrar o ponto "S"; deste ponto segue em curva à direita com raio de 30,00m e desenvolvimento de 4,77m, até encontrar o ponto "T"; deste ponto deflete à esquerda com raio de 9,03m e desenvolvimento de 9,10m, até encontrar com o ponto "A" origem desta descrição, abrangendo uma área de 52,75m². Tudo de acordo com o desenho nº 5.120, elaborado pelo Departamento de Planejamento e Projetos da Prefeitura Municipal de Assis.

Assis, 18 de fevereiro de 2.002

Dora da Silva de Andrade
CREA 0601073954

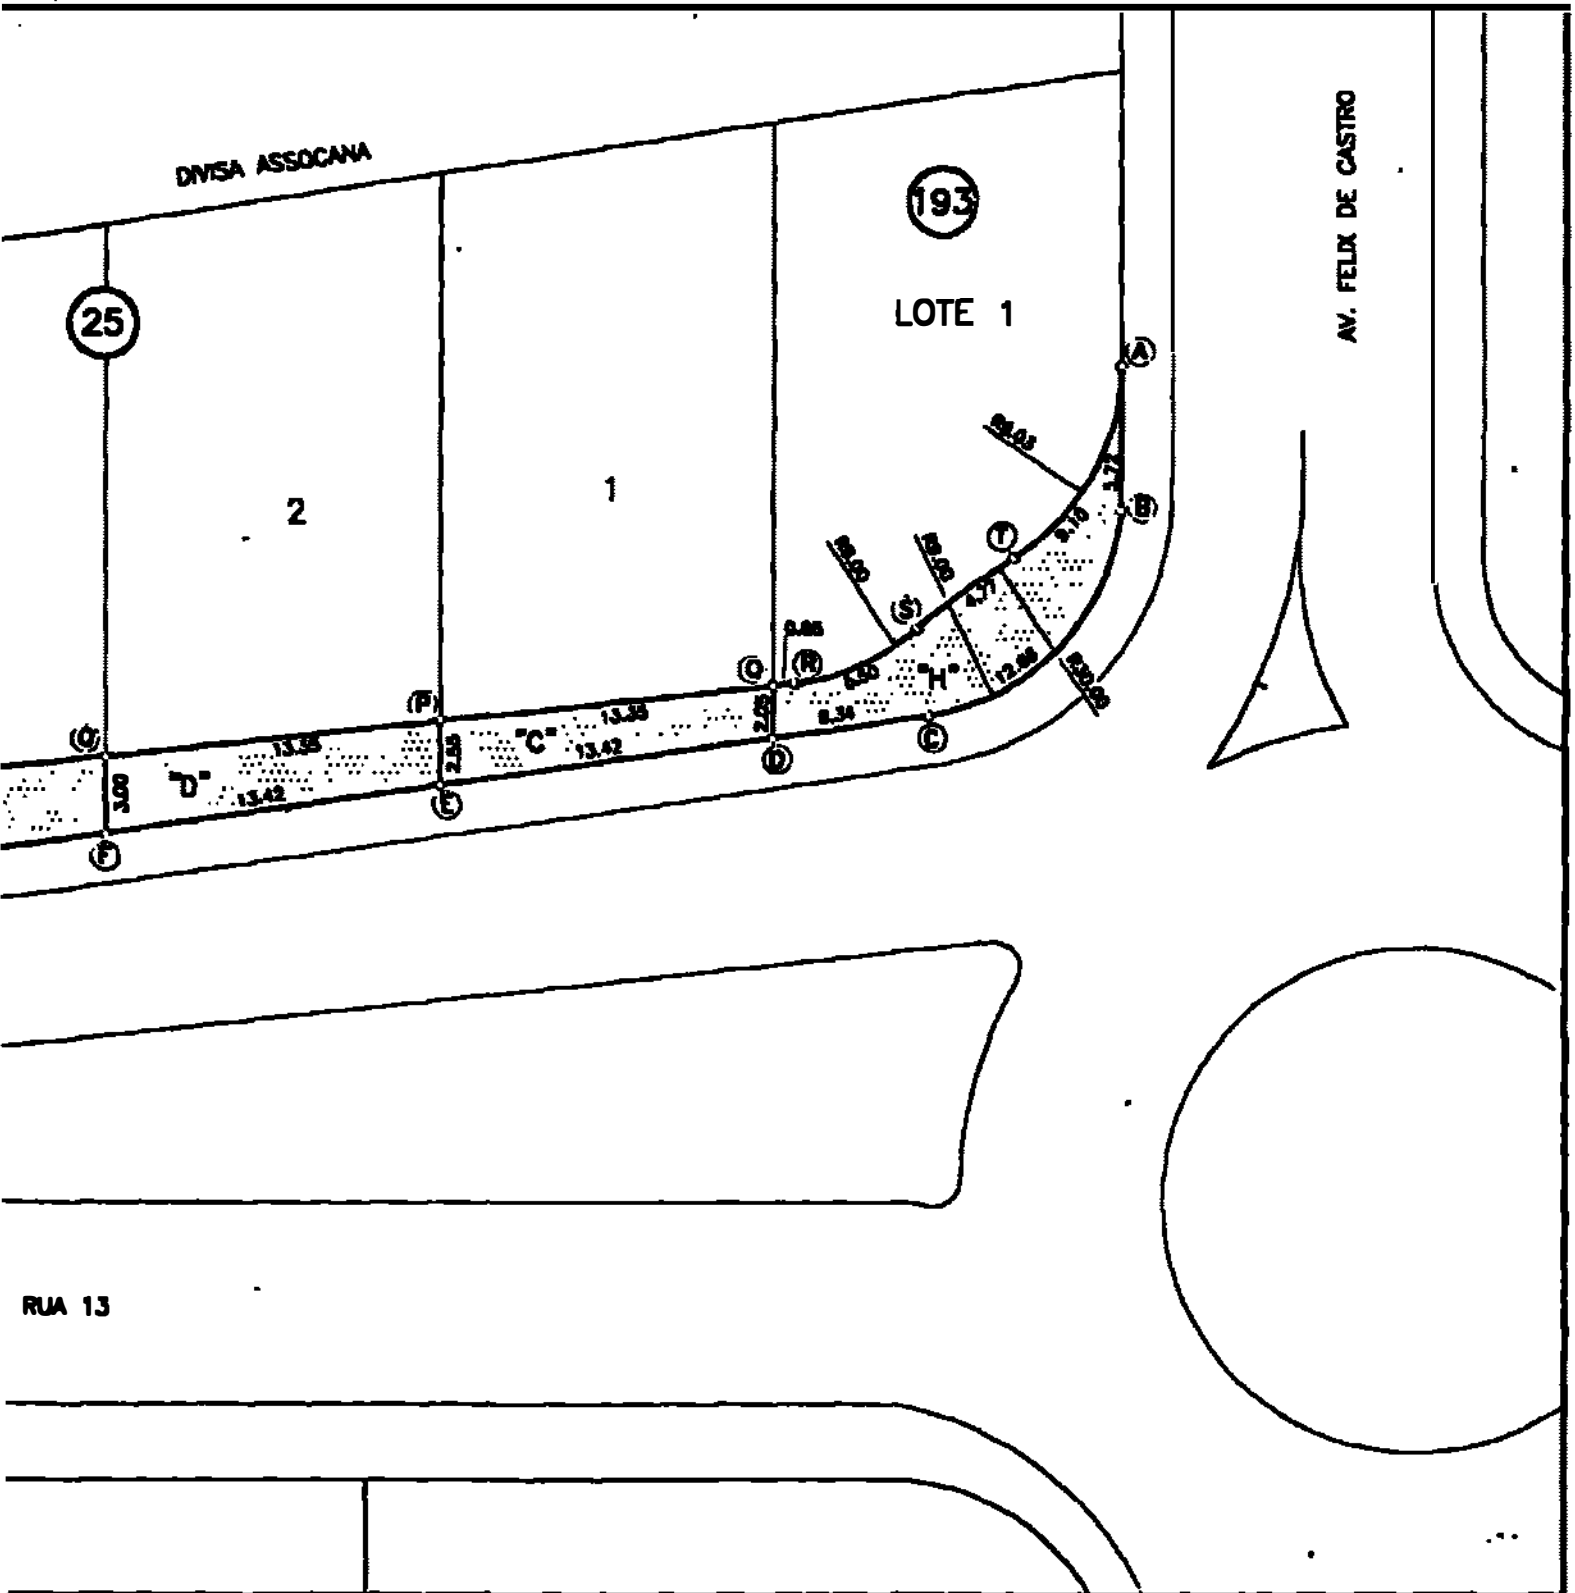

PREFEITURA MUNICIPAL DE ASSIS

SECRETARIA MUNICIPAL DE PLANEJAMENTO, OBRAS E SERVIÇOS

ASSUNTO: ÁREAS A SEREM DECLARADAS DE UTILIDADE PÚBLICA

LOCAL: RUA 13 – S 6 – Q 25 e 193 – JARDIM AEROPORTO – ASSIS – SP

PERÍODO: IMPLANTAÇÃO

PREFEITO MUNICIPAL	SECRETÁRIO MUNICIPAL	FOLHA
	Luiz Alvaro Coelho	02/10

DATA	ESCALA	DESENHO	DESENHISTA	ARQUIVO
05/02/2002	1:300	RODRIGO	DORA DA SILVA DE ANDRADE – CREA: 0601073954	5.120