PREFEITURA MUNICIPAL DE ASSIS
Paço Municipal "Profª Judith de Oliveira Garcez"
Secretaria Municipal de Governo e Negócios Jurídicos

DECRETO Nº 4.273 DE 09 DE OUTUBRO DE 2002

Declara de Utilidade Pública, para fins de desapropriação, áreas de terrenos, destinadas à melhoria do sistema viário.

CARLOS ÂNGELO NÓBILE, Prefeito Municipal de Assis, no uso de suas atribuições legais e de conformidade com as disposições do Art 5º, alíneas "h" e "i", do Decreto-Lei Federal nº 3.365, de 21 de junho de 1941, e demais legislações pertinentes à espécie,

D E C R E T A:

Art 1º. Ficam declaradas de utilidade pública, a fim de serem desapropriadas por via amigável ou judicial, áreas de terrenos, destinadas à melhoria do sistema viário do Município de Assis, situadas na Rua 13, Jardim Aeroporto – Assis - SP, descritas abaixo:

ÁREA 6: 423,62m2
LOCAL : Rua 13 - S06 - Q25 - L06 - Jardim Aeroporto – Assis - SP
PROPRIETÁRIO : Assispav Construção e Pavimentação Ltda.
DESCRIÇÃO :

"Começa no ponto "A", situado no alinhamento predial da Rua 1 e segue pela mesma numa distância de 13,60m, até encontrar o ponto "B"; deste ponto segue em curva à direita com raio de 9,00m e desenvolvimento de 14,14m, até encontrar o ponto "C"; deste ponto segue em linha reta, numa distância de 11,00m, pelo alinhamento predial da Rua 13, até encontrar o ponto "D"; deste ponto deflete à direita e segue em linha reta, numa distância de 21,50m, confrontando com a área Institucional, até encontrar o ponto "N"; deste ponto deflete à direita e segue em linha reta numa distância de 20,00m, confrontando com o Conjunto Habitacional Romualdo Camocard, até encontrar o ponto "A", origem desta descrição, abrangendo uma área de 423,62m².

ÁREA 7: 332,50m2
LOCAL : Rua 13 - S06 - Q25 - L07 - Jardim Aeroporto – Assis - SP
PROPRIETÁRIO : Assispav Construção e Pavimentação Ltda.
DESCRIÇÃO :

"Começa no ponto "E", situado no alinhamento predial da Rua 13 e segue pela mesma numa distância de 19,00m, até encontrar o ponto "F"; deste ponto deflete à direita e segue em linha reta, numa distância de 17,00m, confrontando com área Verde, até encontrar o ponto "J"; deste ponto deflete à direita e segue em linha reta, numa distância de 19,00m, confrontando com o conjunto Habitacional Romualdo Camocard, até encontrar o ponto "K"; deste ponto deflete à direita e segue em linha reta numa distância de 18,00m, confrontando com área Institucional, até encontrar o ponto "E", origem desta descrição, abrangendo uma área de 332,50m².

Parágrafo Único - Os bens imóveis, descritos no caput deste Artigo, constam de Memoriais Descritivos e do Desenho n.º 5.121, elaborados pelo Departamento de Planejamento e Projetos, que fazem parte integrante deste Decreto.

Art 2º. Este Decreto entrará em vigor na data de sua publicação.

Art 3º. Revogam-se as disposições em contrário.

Prefeitura Municipal de Assis, em 09 de outubro de 2002.

CARLOS ÂNGELO NÓBILE
Prefeito Municipal

PREFEITURA MUNICIPAL DE ASSIS

Paço Municipal "Profª Judith de Oliveira Garcez"

Secretaria Municipal de Governo e Negócios Jurídicos

DECRETO Nº 4.273 DE 09 DE OUTUBRO DE 2002.....fls. 02

EDGARD PEREIRA LIMA
Secretário Municipal de Governo e Negócios Jurídicos

Publicado na Secretaria Municipal de Governo e Negócios Jurídicos em 09 de outubro de 2002.

EDGARD PEREIRA LIMA
Secretário Municipal de Governo e Negócios Jurídicos

Prefeitura Municipal de Assis
Secretaria Municipal de Planejamento, Obras e Serviços
Departamento de Planejamento e Projetos

MEMORIAL DESCRITIVO

ASSUNTO : Área a ser Declarada de Utilidade Pública para Melhoria do Sistema Viário
ÁREA: 423,62m2
LOCAL : Rua 13 - S06 - Q25 - L06 - Jardim Aeroporto – Assis - SP
PROPRIETÁRIO : Assispav Construção e Pavimentação Ltda.
DESCRIÇÃO :

Começa no ponto "A", situado no alinhamento predial da Rua 1 e segue pela mesma numa distância de 13,60m, até encontrar o ponto "B"; deste ponto segue em curva à direita com raio de 9,00m e desenvolvimento de 14,14m, até encontrar o ponto "C"; deste ponto segue em linha reta, numa distância de 11,00m, pelo alinhamento predial da Rua 13, até encontrar o ponto "D"; deste ponto deflete à direita e segue em linha reta, numa distância de 21,50m, confrontando com a área Institucional, até encontrar o ponto "N"; deste ponto deflete à direita e segue em linha reta numa distância de 20,00m, confrontando com o Conjunto Habitacional Romualdo Camocard, até encontrar o ponto "A", origem desta descrição, abrangendo uma área de 423,62m². Tudo de acordo com o desenho nº 5.121, elaborado pelo Departamento de Planejamento e Projetos da Prefeitura Municipal de Assis.

Assis, 18 de fevereiro de 2.002

Dora da Silva de Andrade
CREA 0601073954

Prefeitura Municipal de Assis
Secretaria Municipal de Planejamento, Obras e Serviços
Departamento de Planejamento e Projetos

MEMORIAL DESCRITIVO

ASSUNTO : Área a ser Declarada de Utilidade Pública para Melhoria do Sistema Viário
ÁREA: 332,50m2
LOCAL : Rua 13 - S06 - Q25 - L07 - Jardim Aeroporto – Assis - SP
PROPRIETÁRIO : Assispav Construção e Pavimentação Ltda.
DESCRIÇÃO :

Começa no ponto "E", situado no alinhamento predial da Rua 13 e segue pela mesma numa distância de 19,00m, até encontrar o ponto "F"; deste ponto deflete à direita e segue em linha reta, numa distância de 17,00m, confrontando com área Verde, até encontrar o ponto "J"; deste ponto deflete à direita e segue em linha reta, numa distância de 19,00m, confrontando com o conjunto Habitacional Romualdo Camocard, até encontrar o ponto "K"; deste ponto deflete à direita e segue em linha reta numa distância de 18,00m, confrontando com área Institucional, até encontrar o ponto "E", origem desta descrição, abrangendo uma área de 332,50m². Tudo de acordo com o desenho nº 5.121, elaborado pelo Departamento de Planejamento e Projetos da Prefeitura Municipal de Assis.

Assis, 18 de fevereiro da 2.002

Dora da Silva de Andrade
CREA 0601073954

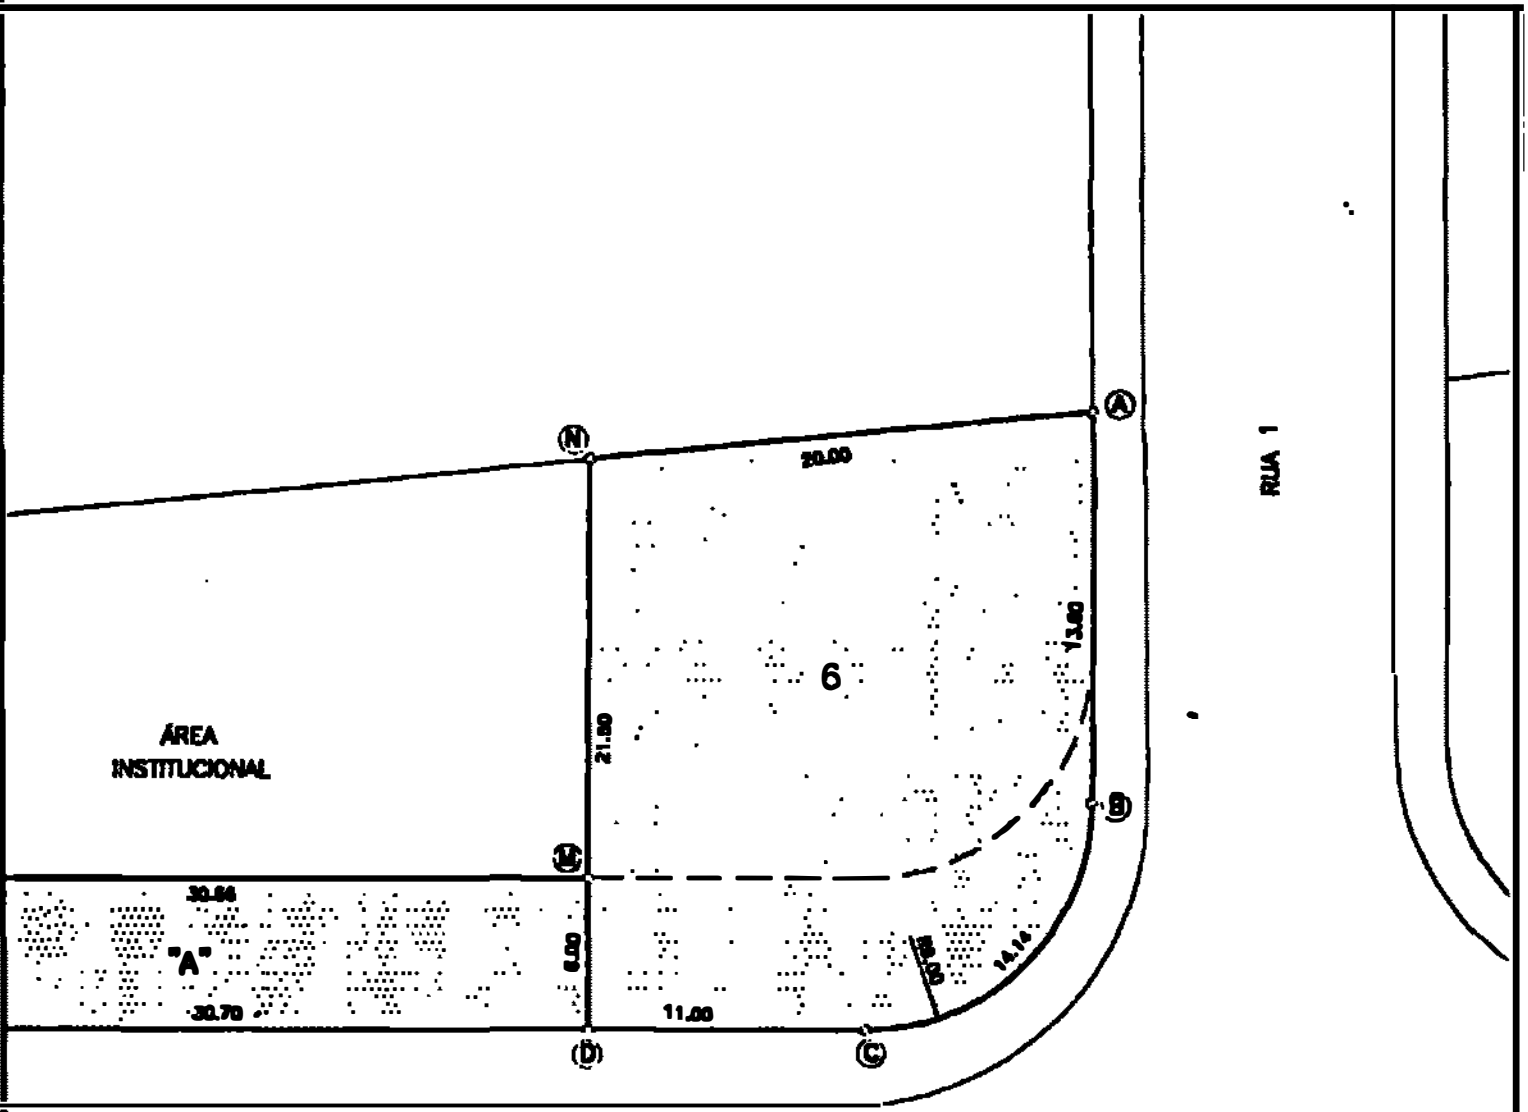

PREFEITURA MUNICIPAL DE ASSIS

SECRETARIA MUNICIPAL DE PLANEJAMENTO, OBRAS E SERVIÇOS

ASSUNTO: ÁREAS A SEREM DECLARADAS DE UTILIDADE PÚBLICA E DESAFETADAS

LOCAL: RUA 13 – S 6 – Q 25 – JARDIM AEROPORTO – ASSIS – SP

PRANCHA: IMPLANTAÇÃO

PREFEITO MUNICIPAL	SECRETÁRIO MUNICIPAL	FOLHA
	Luis Alvaro Coelho CREA	03/10

DATA	ESCALA	DESENHO	ENGENHEIRA	ARQUIVO
05/02/2.002	1:300	RODRIGO	DORA DA SILVA DE ANDRADE – CREA: 0601073954	5.121