



**PREFEITURA MUNICIPAL DE ASSIS**  
**Paço Municipal "Profª Judith de Oliveira Garcez"**  
**Secretaria Municipal de Governo e Negócios Jurídicos**

**DECRETO Nº 4.274 DE 09 DE OUTUBRO DE 2002**

*Declara de Utilidade Pública, para fins de desapropriação, áreas de terrenos, destinadas à melhoria do sistema viário.*

**CARLOS ÂNGELO NÓBILE**, Prefeito Municipal de Assis, no uso de suas atribuições legais e de conformidade com as disposições do Art. 5º, alíneas "h" e "i", do Decreto-Lei Federal nº 3.365, de 21 de junho de 1941, e demais legislações pertinentes à espécie.

**DECRETA:**

**Art 1º.** Ficam declaradas de utilidade pública, a fim de serem desapropriadas por via amigável ou judicial, áreas de terrenos, destinadas à melhoria do sistema viário do Município de Assis, situadas na Rua 13, Jardim Aeroporto – Assis - SP, descritas abaixo:

**ÁREA "D": 60,00m2**

**LOCAL : Rua 13 - S06 - Q18 - Parte do Lote 1 - Jardim Aeroporto – Assis - SP**  
**PROPRIETÁRIO : Assispav Construção e Pavimentação Ltda.**  
**DESCRIÇÃO :**

"Começa no ponto "A", situado no alinhamento predial da Rua 13 e segue pela mesma numa distância de 10,00m, até encontrar o ponto "B"; deste ponto deflete à direita e segue em linha reta, numa distância de 6,00m, confrontando o lote 2, até encontrar o ponto "T"; deste ponto deflete à direita e segue em linha reta, numa distância de 10,00m, confrontando com o lote 1, até encontrar o ponto "U"; deste ponto deflete à direita e segue em linha reta, numa distância de 6,00m, confrontando com a área pertencente a Associação Paulista dos Cirurgiões Dentistas, até encontrar o ponto "A", origem desta descrição, abrangendo uma área de 60,00m². "

**ÁREA "E" : 60,00m2**

**LOCAL : Rua 13 - S06 - Q18 - Parte do Lote 2 - Jardim Aeroporto - Assis - SP**  
**PROPRIETÁRIO : Assispav Construção e Pavimentação Ltda.**  
**DESCRIÇÃO :**

"Começa no ponto "B", situado no alinhamento predial da Rua 13 e segue pela mesma numa distância de 10,00m, até encontrar o ponto "C"; deste ponto deflete à direita e segue em linha reta, numa distância de 6,00m, confrontando o lote 3, até encontrar o ponto "S"; deste ponto deflete à direita e segue em linha reta, numa distância de 10,00m, confrontando com o lote 2, até encontrar o ponto "T"; deste ponto deflete à direita e segue em linha reta, numa distância de 6,00m, confrontando com o lote 1, até encontrar o ponto "B", origem desta descrição, abrangendo uma área de 60,00m²."

**ÁREA "F": 60,00m2**

**LOCAL : Rua 13 - S06 - Q18 - Parte do Lote 3 - Jardim Aeroporto – Assis - SP**  
**PROPRIETÁRIO : Assispav Construção e Pavimentação Ltda.**  
**DESCRIÇÃO :**

"Começa no ponto "C", situado no alinhamento predial da Rua 13 e segue pela mesma numa distância de 10,00m, até encontrar o ponto "D"; deste ponto deflete à direita e segue em linha reta, numa distância de 6,00m, confrontando o lote 4, até encontrar o ponto "R"; deste ponto deflete à direita e segue em linha reta, numa distância de 10,00m, confrontando com o lote 3, até encontrar o ponto "S"; deste ponto deflete à direita e segue em linha reta, numa distância de 6,00m, confrontando com o lote 2, até encontrar o ponto "C", origem desta descrição, abrangendo uma área de 60,00m²."

**ÁREA "G": 60,00m2**

**LOCAL : Rua 13 - S06 - Q18 - Parte do Lote 4 - Jardim Aeroporto – Assis - SP**  
**PROPRIETÁRIO : Assispav Construção e Pavimentação Ltda.**  
**DESCRIÇÃO :**

"Começa no ponto "D", situado no alinhamento predial da Rua 13 e segue pela mesma numa distância de 10,00m, até encontrar o ponto "E"; deste ponto deflete à direita e segue em linha reta, numa distância de 6,00m, confrontando o lote 5, até encontrar o ponto "Q"; deste ponto deflete à direita e segue em linha reta, numa distância de 10,00m, confrontando com o lote 4, até encontrar o ponto "R"; deste ponto deflete à direita e segue em linha reta, numa distância de 6,00m, confrontando com o lote 3, até encontrar o ponto "D", origem desta descrição, abrangendo uma área de 60,00m²."





# PREFEITURA MUNICIPAL DE ASSIS

Paço Municipal "Profª Judith de Oliveira Garcez"  
Secretaria Municipal de Governo e Negócios Jurídicos

DECRETO Nº 4.274 DE 09 DE OUTUBRO DE 2002.....fls. 02

**ÁREA "H": 60,00m2**

**LOCAL : Rua 13 - 806 - Q18 - Parte do Lote 5 - Jardim Aeroporto - Assis - SP**

**PROPRIETÁRIO : Assispav Construção e Pavimentação Ltda.**

**DESCRIÇÃO :**

"Começa no ponto "E", situado no alinhamento predial da Rua 13 e segue pela mesma numa distância de 10,00m, até encontrar o ponto "F"; deste ponto deflete à direita e segue em linha reta, numa distância de 6,00m, confrontando o lote 6, até encontrar o ponto "P"; deste ponto deflete à direita e segue em linha reta, numa distância de 10,00m, confrontando com o lote 5, até encontrar o ponto "Q"; deste ponto deflete à direita e segue em linha reta, numa distância de 6,00m, confrontando com o lote 4, até encontrar o ponto "E", origem desta descrição, abrangendo uma área de 60,00m²."

**ÁREA "I": 60,00m2**

**LOCAL : Rua 13 - 806 - Q18 - Parte do Lote 6 - Jardim Aeroporto - Assis - SP**

**PROPRIETÁRIO : Assispav Construção e Pavimentação Ltda.**

**DESCRIÇÃO :**

"Começa no ponto "F", situado no alinhamento predial da Rua 13 e segue pela mesma numa distância de 10,00m, até encontrar o ponto "G"; deste ponto deflete à direita e segue em linha reta, numa distância de 6,00m, confrontando o lote 7, até encontrar o ponto "O"; deste ponto deflete à direita e segue em linha reta, numa distância de 10,00m, confrontando com o lote 6, até encontrar o ponto "P"; deste ponto deflete à direita e segue em linha reta, numa distância de 6,00m, confrontando com o lote 5, até encontrar o ponto "F", origem desta descrição, abrangendo uma área de 60,00m² "

**ÁREA "J": 60,00m2**

**LOCAL : Rua 13 - 806 - Q18 - Parte do Lote 7 - Jardim Aeroporto - Assis - SP**

**PROPRIETÁRIO : Assispav Construção e Pavimentação Ltda.**

**DESCRIÇÃO :**

"Começa no ponto "G", situado no alinhamento predial da Rua 13 e segue pela mesma numa distância de 10,00m, até encontrar o ponto "H"; deste ponto deflete à direita e segue em linha reta, numa distância de 6,00m, confrontando o lote 8, até encontrar o ponto "N"; deste ponto deflete à direita e segue em linha reta, numa distância de 10,00m, confrontando com o lote 7, até encontrar o ponto "O"; deste ponto deflete à direita e segue em linha reta, numa distância de 6,00m, confrontando com o lote 6, até encontrar o ponto "G", origem desta descrição, abrangendo uma área de 60,00m² "

**ÁREA "K": 124,30m2**

**LOCAL : 806 - Q18 - Parte do Lote 8 - Jardim Aeroporto - Assis - SP**

**PROPRIETÁRIO : Assispav Construção e Pavimentação Ltda.**

**DESCRIÇÃO :**

"Começa no ponto "H", situado no alinhamento predial da Rua 13 e segue pela mesma numa distância de 11,80m, até encontrar o ponto "I"; deste ponto segue em curva à direita com raio de 9,00m e desenvolvimento de 14,14m, até encontrar o ponto "J"; deste ponto segue em linha reta, numa distância de 6,00m, pelo alinhamento predial da Rua Sergipe, até encontrar o ponto "L"; deste ponto segue em curva à esquerda com raio de 9,00m e desenvolvimento de 14,14m, até encontrar o ponto "M"; deste ponto segue em linha reta, numa distância de 11,53m, confrontando com o lote 8, até encontrar o ponto "N"; deste ponto deflete à direita e segue em linha reta, numa distância de 6,00m, confrontando com o lote 7, até encontrar o ponto "H", origem desta descrição, abrangendo uma área de 124,30m²."

**Parágrafo Único** - Os bens imóveis, descritos no caput deste Artigo, constam de Memoriais Descritivos e do Desenho n.º 5.123, elaborados pelo Departamento de Planejamento e Projetos, que fazem parte integrante deste Decreto.

**Art 2º.** Este Decreto entrará em vigor na data de sua publicação.

**Art 3º.** Revogam-se as disposições em contrário.

Prefeitura Municipal de Assis, em 09 de outubro de 2002.





# PREFEITURA MUNICIPAL DE ASSIS

Paço Municipal "Profª Judith de Oliveira Garcez"  
Secretaria Municipal de Governo e Negócios Jurídicos

DECRETO Nº 4.774 DE 09 DE OUTUBRO DE 2002.....fls. 03

**CARLOS ÂNGELO NÓBILE**  
Prefeito Municipal

**EDGARD PEREIRA LIMA**

Secretário Municipal de Governo e Negócios Jurídicos

Publicado na Secretaria Municipal de Governo e Negócios Jurídicos em 09 de outubro de 2002

**EDGARD PEREIRA LIMA**

Secretário Municipal de Governo e Negócios Jurídicos



**Prefeitura Municipal de Assis**  
Secretaria Municipal de Planejamento, Obras e Serviços  
Departamento de Planejamento e Projetos

**MEMORIAL DESCRITIVO**

**ASSUNTO : Área a ser Declarada de Utilidade Pública para Melhoria do Sistema Viário**

**ÁREA "D": 60,00m<sup>2</sup>**

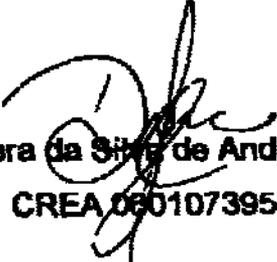
**LOCAL : Rua 13 - S06 - Q18 - Parte do Lote 1 - Jardim Aeroporto – Assis - SP**

**PROPRIETÁRIO : Assispav Construção e Pavimentação Ltda.**

**DESCRIÇÃO :**

Começa no ponto "A", situado no alinhamento predial da Rua 13 e segue pela mesma numa distância de 10,00m, até encontrar o ponto "B"; deste ponto deflete à direita e segue em linha reta, numa distância de 6,00m, confrontando o lote 2, até encontrar o ponto "T"; deste ponto deflete à direita e segue em linha reta, numa distância de 10,00m, confrontando com o lote 1, até encontrar o ponto "U"; deste ponto deflete à direita e segue em linha reta, numa distância de 6,00m, confrontando com a área pertencente a Associação Paulista dos Cirurgiões Dentistas, até encontrar o ponto "A", origem desta descrição, abrangendo uma área de 60,00m<sup>2</sup>. Tudo de acordo com o desenho nº 5.123, elaborado pelo Departamento de Planejamento e Projetos da Prefeitura Municipal de Assis.

**Assis, 18 de fevereiro de 2.002**

  
**Dora da Silva de Andrade**  
**CREA 0601073954**



# Prefeitura Municipal de Assis

Secretaria Municipal de Planejamento, Obras e Serviços  
Departamento de Planejamento e Projetos

## MEMORIAL DESCRITIVO

**ASSUNTO : Área a ser Declarada de Utilidade Pública para Melhoria do Sistema Viário**

**ÁREA "E" : 60,00m<sup>2</sup>**

**LOCAL : Rua 13 - S06 - Q18 - Parte do Lote 2 - Jardim Aeroporto - Assis - SP**

**PROPRIETÁRIO : Assispav Construção e Pavimentação Ltda.**

### **DESCRIÇÃO :**

Começa no ponto "B", situado no alinhamento predial da Rua 13 e segue pela mesma numa distância de 10,00m, até encontrar o ponto "C"; deste ponto deflete à direita e segue em linha reta, numa distância de 6,00m, confrontando o lote 3, até encontrar o ponto "S"; deste ponto deflete à direita e segue em linha reta, numa distância de 10,00m, confrontando com o lote 2, até encontrar o ponto "T"; deste ponto deflete à direita e segue em linha reta, numa distância de 6,00m, confrontando com o lote 1, até encontrar o ponto "B", origem desta descrição, abrangendo uma área de 60,00m<sup>2</sup>. Tudo de acordo com o desenho nº 5.123, elaborado pelo Departamento de Planejamento e Projetos da Prefeitura Municipal de Assis.

Assis, 18 de fevereiro de 2.002

Doraci da Silva de Andrade  
CREA 0601073954



416

# Prefeitura Municipal de Assis

Secretaria Municipal de Planejamento, Obras e Serviços  
Departamento de Planejamento e Projetos

## MEMORIAL DESCRITIVO

**ASSUNTO : Área a ser Declarada de Utilidade Pública para Melhoria do Sistema Viário**

**ÁREA "F": 60,00m<sup>2</sup>**

**LOCAL : Rua 13 - S06 - Q18 - Parte do Lote 3 - Jardim Aeroporto – Assis - SP**

**PROPRIETÁRIO : Assispav Construção e Pavimentação Ltda.**

**DESCRIÇÃO :**

Começa no ponto "C", situado no alinhamento predial da Rua 13 e segue pela mesma numa distância de 10,00m, até encontrar o ponto "D"; deste ponto deflete à direita e segue em linha reta, numa distância de 6,00m, confrontando o lote 4, até encontrar o ponto "R"; deste ponto deflete à direita e segue em linha reta, numa distância de 10,00m, confrontando com o lote 3, até encontrar o ponto "S"; deste ponto deflete à direita e segue em linha reta, numa distância de 6,00m, confrontando com o lote 2, até encontrar o ponto "C", origem desta descrição, abrangendo uma área de 60,00m<sup>2</sup>. Tudo de acordo com o desenho nº 5.123, elaborado pelo Departamento de Planejamento e Projetos da Prefeitura Municipal de Assis.

Assis, 18 de fevereiro de 2.002

  
Dora da Silva de Andrade  
CREA 0601073954



217

# Prefeitura Municipal de Assis

Secretaria Municipal de Planejamento, Obras e Serviços  
Departamento de Planejamento e Projetos

## MEMORIAL DESCRITIVO

**ASSUNTO : Área a ser Declarada de Utilidade Pública para Melhoria do Sistema Viário**

**ÁREA "G": 60,00m<sup>2</sup>**

**LOCAL : Rua 13 - S05 - Q18 - Parte do Lote 4 - Jardim Aeroporto - Assis - SP**

**PROPRIETÁRIO : Assispav Construção e Pavimentação Ltda.**

**DESCRIÇÃO :**

Começa no ponto "D", situado no alinhamento predial da Rua 13 e segue pela mesma numa distância de 10,00m, até encontrar o ponto "E"; deste ponto deflete à direita e segue em linha reta, numa distância de 6,00m, confrontando o lote 5, até encontrar o ponto "Q"; deste ponto deflete à direita e segue em linha reta, numa distância de 10,00m, confrontando com o lote 4, até encontrar o ponto "R"; deste ponto deflete à direita e segue em linha reta, numa distância de 6,00m, confrontando com o lote 3, até encontrar o ponto "D", origem desta descrição, abrangendo uma área de 60,00m<sup>2</sup>. Tudo de acordo com o desenho nº 5.123, elaborado pelo Departamento de Planejamento e Projetos da Prefeitura Municipal de Assis.

Assis, 18 de fevereiro de 2.002

  
Dora da Silva da Andrade  
CREA 0601073954



**Prefeitura Municipal de Assis**  
Secretaria Municipal de Planejamento, Obras e Serviços  
Departamento de Planejamento e Projetos

**MEMORIAL DESCRITIVO**

**ASSUNTO : Área a ser Declarada de Utilidade Pública para Melhoria do Sistema Viário**

**ÁREA "H": 60,00m<sup>2</sup>**

**LOCAL : Rua 13 - S06 - Q18 - Parte do Lote 5 - Jardim Aeroporto – Assis - SP**

**PROPRIETÁRIO : Assispav Construção e Pavimentação Ltda.**

**DESCRIÇÃO :**

Começa no ponto "E", situado no alinhamento predial da Rua 13 e segue pela mesma numa distância de 10,00m, até encontrar o ponto "F"; deste ponto deflete à direita e segue em linha reta, numa distância de 6,00m, confrontando o lote 6, até encontrar o ponto "P"; deste ponto deflete à direita e segue em linha reta, numa distância de 10,00m, confrontando com o lote 5, até encontrar o ponto "Q"; deste ponto deflete à direita e segue em linha reta, numa distância de 6,00m, confrontando com o lote 4, até encontrar o ponto "E", origem desta descrição, abrangendo uma área de 60,00m<sup>2</sup>. Tudo de acordo com o desenho nº 5.123, elaborado pelo Departamento de Planejamento e Projetos da Prefeitura Municipal de Assis.

**Assis, 18 de fevereiro de 2.002**

  
**Dora da Silva de Andrade**  
**CREA 0601073954**

419



# Prefeitura Municipal de Assis

Secretaria Municipal de Planejamento, Obras e Serviços  
Departamento de Planejamento e Projetos

## MEMORIAL DESCRITIVO

**ASSUNTO :** Área a ser Declarada de Utilidade Pública para Melhoria do Sistema Viário

**ÁREA "I":** 60,00m<sup>2</sup>

**LOCAL :** Rua 13 - S06 - Q18 - Parte do Lote 6 - Jardim Aeroporto – Assis - SP

**PROPRIETÁRIO :** Assispav Construção e Pavimentação Ltda.

### DESCRIÇÃO :

Começa no ponto "F", situado no alinhamento predial da Rua 13 e segue pela mesma numa distância de 10,00m, até encontrar o ponto "G"; deste ponto deflete à direita e segue em linha reta, numa distância de 6,00m, confrontando o lote 7, até encontrar o ponto "O"; deste ponto deflete à direita e segue em linha reta, numa distância de 10,00m, confrontando com o lote 6, até encontrar o ponto "P"; deste ponto deflete à direita e segue em linha reta, numa distância de 6,00m, confrontando com o lote 5, até encontrar o ponto "F", origem desta descrição, abrangendo uma área de 60,00m<sup>2</sup>. Tudo de acordo com o desenho nº 5.123, elaborado pelo Departamento de Planejamento e Projetos da Prefeitura Municipal de Assis.

Assis, 18 de fevereiro de 2.002

  
Dora da Silva de Andrade  
CREA 0601073954



**Prefeitura Municipal de Assis**  
Secretaria Municipal de Planejamento, Obras e Serviços  
Departamento de Planejamento e Projetos

**MEMORIAL DESCRITIVO**

**ASSUNTO : Área a ser Declarada de Utilidade Pública para Melhoria do Sistema Viário**

**ÁREA "J": 60,00m<sup>2</sup>**

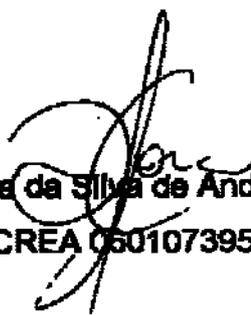
**LOCAL : Rua 13 - S06 - Q18 - Parte do Lote 7 - Jardim Aeroporto – Assis - SP**

**PROPRIETÁRIO : Assispav Construção e Pavimentação Ltda.**

**DESCRIÇÃO :**

Começa no ponto "G", situado no alinhamento predial da Rua 13 e segue pela mesma numa distância de 10,00m, até encontrar o ponto "H"; deste ponto deflete à direita e segue em linha reta, numa distância de 6,00m, confrontando o lote 8, até encontrar o ponto "N"; deste ponto deflete à direita e segue em linha reta, numa distância de 10,00m, confrontando com o lote 7, até encontrar o ponto "O"; deste ponto deflete à direita e segue em linha reta, numa distância de 6,00m, confrontando com o lote 6, até encontrar o ponto "G", origem desta descrição, abrangendo uma área de 60,00m<sup>2</sup>. Tudo de acordo com o desenho nº 5.123, elaborado pelo Departamento de Planejamento e Projetos da Prefeitura Municipal de Assis.

Assis, 18 de fevereiro de 2.002

  
Dora da Silva de Andrade  
CREA 0601073954



# Prefeitura Municipal de Assis

Secretaria Municipal de Planejamento, Obras e Serviços  
Departamento de Planejamento e Projetos

## MEMORIAL DESCRITIVO

**ASSUNTO : Área a ser Declarada de Utilidade Pública para Melhoria do Sistema Viário**

**ÁREA "K": 124,30m<sup>2</sup>**

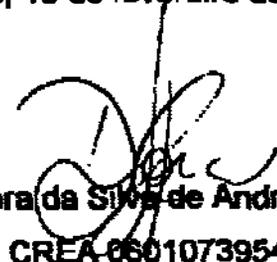
**LOCAL : S06 - Q18 - Parte do Lote 8 - Jardim Aeroporto -- Assis - SP**

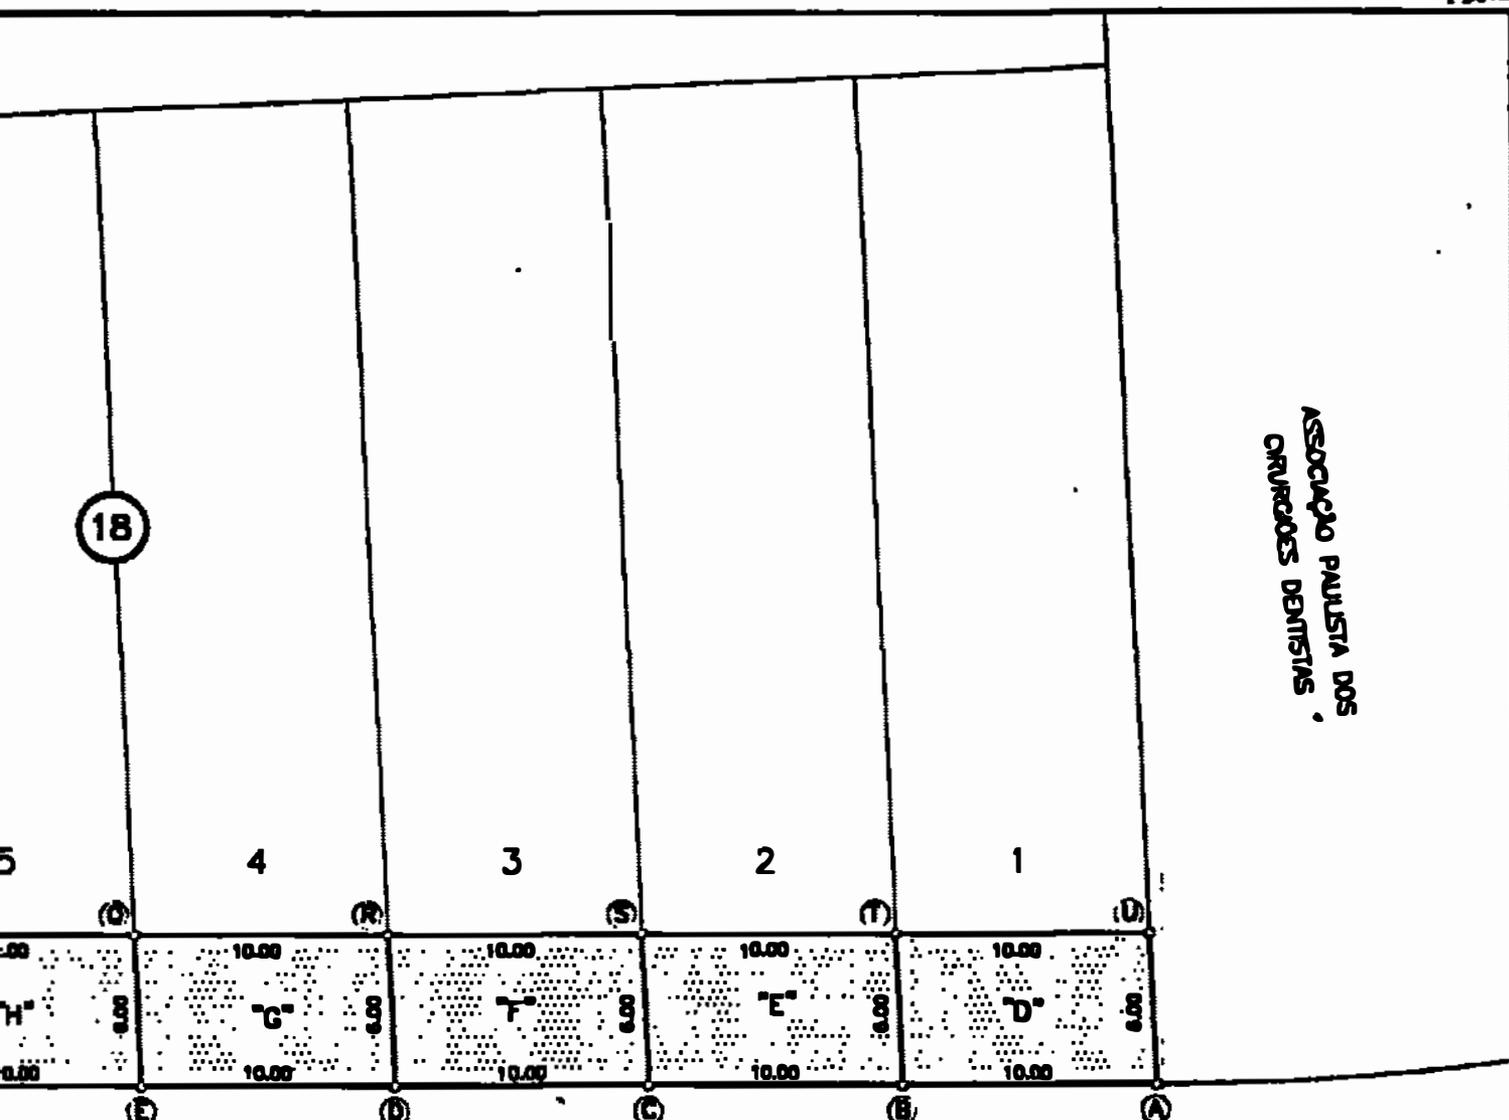
**PROPRIETÁRIO : Assispav Construção e Pavimentação Ltda.**

**DESCRIÇÃO :**

Começa no ponto "H", situado no alinhamento predial da Rua 13 e segue pela mesma numa distância de 11,80m, até encontrar o ponto "I"; deste ponto segue em curva à direita com raio de 9,00m e desenvolvimento de 14,14m, até encontrar o ponto "J"; deste ponto segue em linha reta, numa distância de 6,00m, pelo alinhamento predial da Rua Sergipe, até encontrar o ponto "L"; deste ponto segue em curva à esquerda com raio de 9,00m e desenvolvimento de 14,14m, até encontrar o ponto "M" deste ponto segue em linha reta, numa distância de 11,53m, confrontando com o lote 8, até encontrar o ponto N; deste ponto deflete à direita e segue em linha reta, numa distância de 6,00, confrontando com o lote 7, até encontrar o ponto "H", origem desta descrição, abrangendo uma área de 124,30m<sup>2</sup>. Tudo de acordo com o desenho nº 5.123, elaborado pelo Departamento de Planejamento e Projetos da Prefeitura Municipal de Assis.

Assis, 18 de fevereiro de 2.002

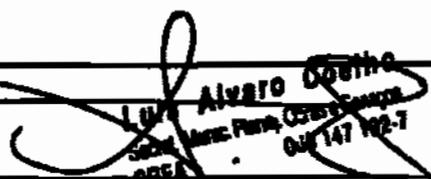
  
Dora da Silva de Andrade  
CREA 0601073954



RUA 13

**PREFEITURA MUNICIPAL DE ASSIS**  
**SECRETARIA MUNICIPAL DE PLANEJAMENTO, OBRAS E SERVIÇOS**

**ÁREAS A SEREM DECLARADAS DE UTILIDADE PÚBLICA**  
**RUA 13 - S 6 - Q 18 - JARDIM AEROPORTO - ASSIS - SP**  
**IMPLANTAÇÃO**

 LUÍZ ALVARO COUTINHO SECRETÁRIO MUNICIPAL DE PLANEJAMENTO, OBRAS E SERVIÇOS CREA 147 102-7		FOLHA <b>05/10</b>
DATA <b>05/02/2.002</b>	ESCALA <b>1:300</b>	DESENHISTA <b>RODRIGO</b>
ENDEREÇO <b>DORA DA SILVA DE ANDRADE - CREA: 0801073054</b>		FOLHA <b>5.123</b>