



PREFEITURA MUNICIPAL DE ASSIS

Paço Municipal "Profª Judith de Oliveira Garcez"
Secretaria Municipal de Governo e Negócios Jurídicos

423

DECRETO Nº 4.275 DE 09 DE OUTUBRO DE 2002

Declara de Utilidade Pública, para fins de desapropriação, área de terreno, destinada à melhoria do sistema viário.

CARLOS ÂNGELO NÓBILE, Prefeito Municipal de Assis, no uso de suas atribuições legais e de conformidade com as disposições do Art. 5º, alíneas "h" e "i", do Decreto-Lei Federal nº 3.365, de 21 de junho de 1941, e demais legislações pertinentes à espécie,

DECRETA:

Art 1º. Fica declarada de utilidade pública, a fim de ser desapropriada por via amigável ou judicial, área de terreno, destinada à melhoria do sistema viário do Município de Assis, situada na Rua Nazário A. de Oliveira, Jardim Aeroporto – Assis - SP, descrita abaixo:

ÁREA "C": 210,82m²

LOCAL: Rua Nazário A. de Oliveira - 86 - Q192 - Parte do Lote 1 - Jardim Aeroporto – Assis - SP

PROPRIETÁRIO : Associação Paulista de Cirurgiões Dentista da Assis

DESCRIÇÃO :

"Começa no ponto "A", situado no alinhamento predial da Rua Nazário A de Oliveira e segue em curva à direita com raio de 158,50m a desenvolvimento de 54,73m, até encontrar o ponto "B"; deste ponto deflete à direita a segue em linha reta, numa distância de 8,00m, confrontando o lote 1, até encontrar o ponto "C"; deste ponto deflete à direita e segue em linha reta, numa distância de 27,62m, até encontrar o ponto "D"; deste ponto segue em curva à esquerda com raio de 9,00m e desenvolvimento de 5,29, até encontrar o ponto "E"; deste ponto segue em curva à direita com raio de 20,00m e desenvolvimento de 16,40m, até encontrar o ponto "F", deste ponto segue em curva à esquerda com raio de 9,00m e desenvolvimento de 5,45m até encontrar o ponto "A", todos confrontando com a área pertencente a Associação Paulista dos Cirurgiões Dentistas, origem desta descrição, abrangendo uma área de 210,82m²."

Parágrafo Único - O bem imóvel, descrito no caput deste Artigo, consta de Memorial Descritivo e do Desenho n.º 5.122, elaborados pelo Departamento de Planejamento e Projetos, que fazem parte integrante deste Decreto.

Art 2º. Este Decreto entrará em vigor na data de sua publicação.

Art 3º. Revogam-se as disposições em contrário.

Prefeitura Municipal de Assis, em 09 de outubro de 2002.

CARLOS ÂNGELO NÓBILE
Prefeito Municipal

EDGARD PEREIRA LIMA
Secretário Municipal de Governo e Negócios Jurídicos

Publicado na Secretaria Municipal de Governo e Negócios Jurídicos em 09 de outubro de 2002.

EDGARD PEREIRA LIMA
Secretário Municipal de Governo e Negócios Jurídicos



Prefeitura Municipal de Assis

Secretaria Municipal de Planejamento, Obras e Serviços
Departamento de Planejamento e Projetos

MEMORIAL DESCRITIVO

ASSUNTO : Área a ser Declarada de Utilidade Pública para Melhoria do Sistema Viário

ÁREA: 210,82m²

LOCAL: Rua Nazário A. de Oliveira - S6 - Q192 - Parte do Lote 1

Jardim Aeroporto - Assis - SP


PROPRIETÁRIO : Associação Paulista de Cirurgiões Dentista de Assis

DESCRIÇÃO :

Começa no ponto "A", situado no alinhamento predial da Rua Nazário A. de Oliveira e segue em curva à direita com raio de 156,56m e desenvolvimento de 54,73m, até encontrar o ponto "B"; deste ponto deflete à direita e segue em linha reta, numa distância de 6,00m, confrontando o lote 1, até encontrar o ponto "C"; deste ponto deflete à direita e segue em linha reta, numa distância de 27,62m, até encontrar o ponto "D"; deste ponto segue em curva à esquerda com raio de 9,00m e desenvolvimento de 5,29, até encontrar o ponto "E"; deste ponto segue em curva à direita com raio de 20,00m e desenvolvimento de 16,40m, até encontrar o ponto "F", deste ponto segue em curva à esquerda com raio de 9,00m e desenvolvimento de 5,45m até encontrar o ponto "A", todos confrontando com a área pertencente a Associação Paulista dos Cirurgiões Dentistas, origem desta descrição, abrangendo uma área de 210,82m². Tudo de acordo com o desenho nº 5.122, elaborado pelo Departamento de Planejamento e Projetos da Prefeitura Municipal de Assis.

Assis, 18 de fevereiro de 2.002


Dora da Silva de Andrade
CREA 0601073954

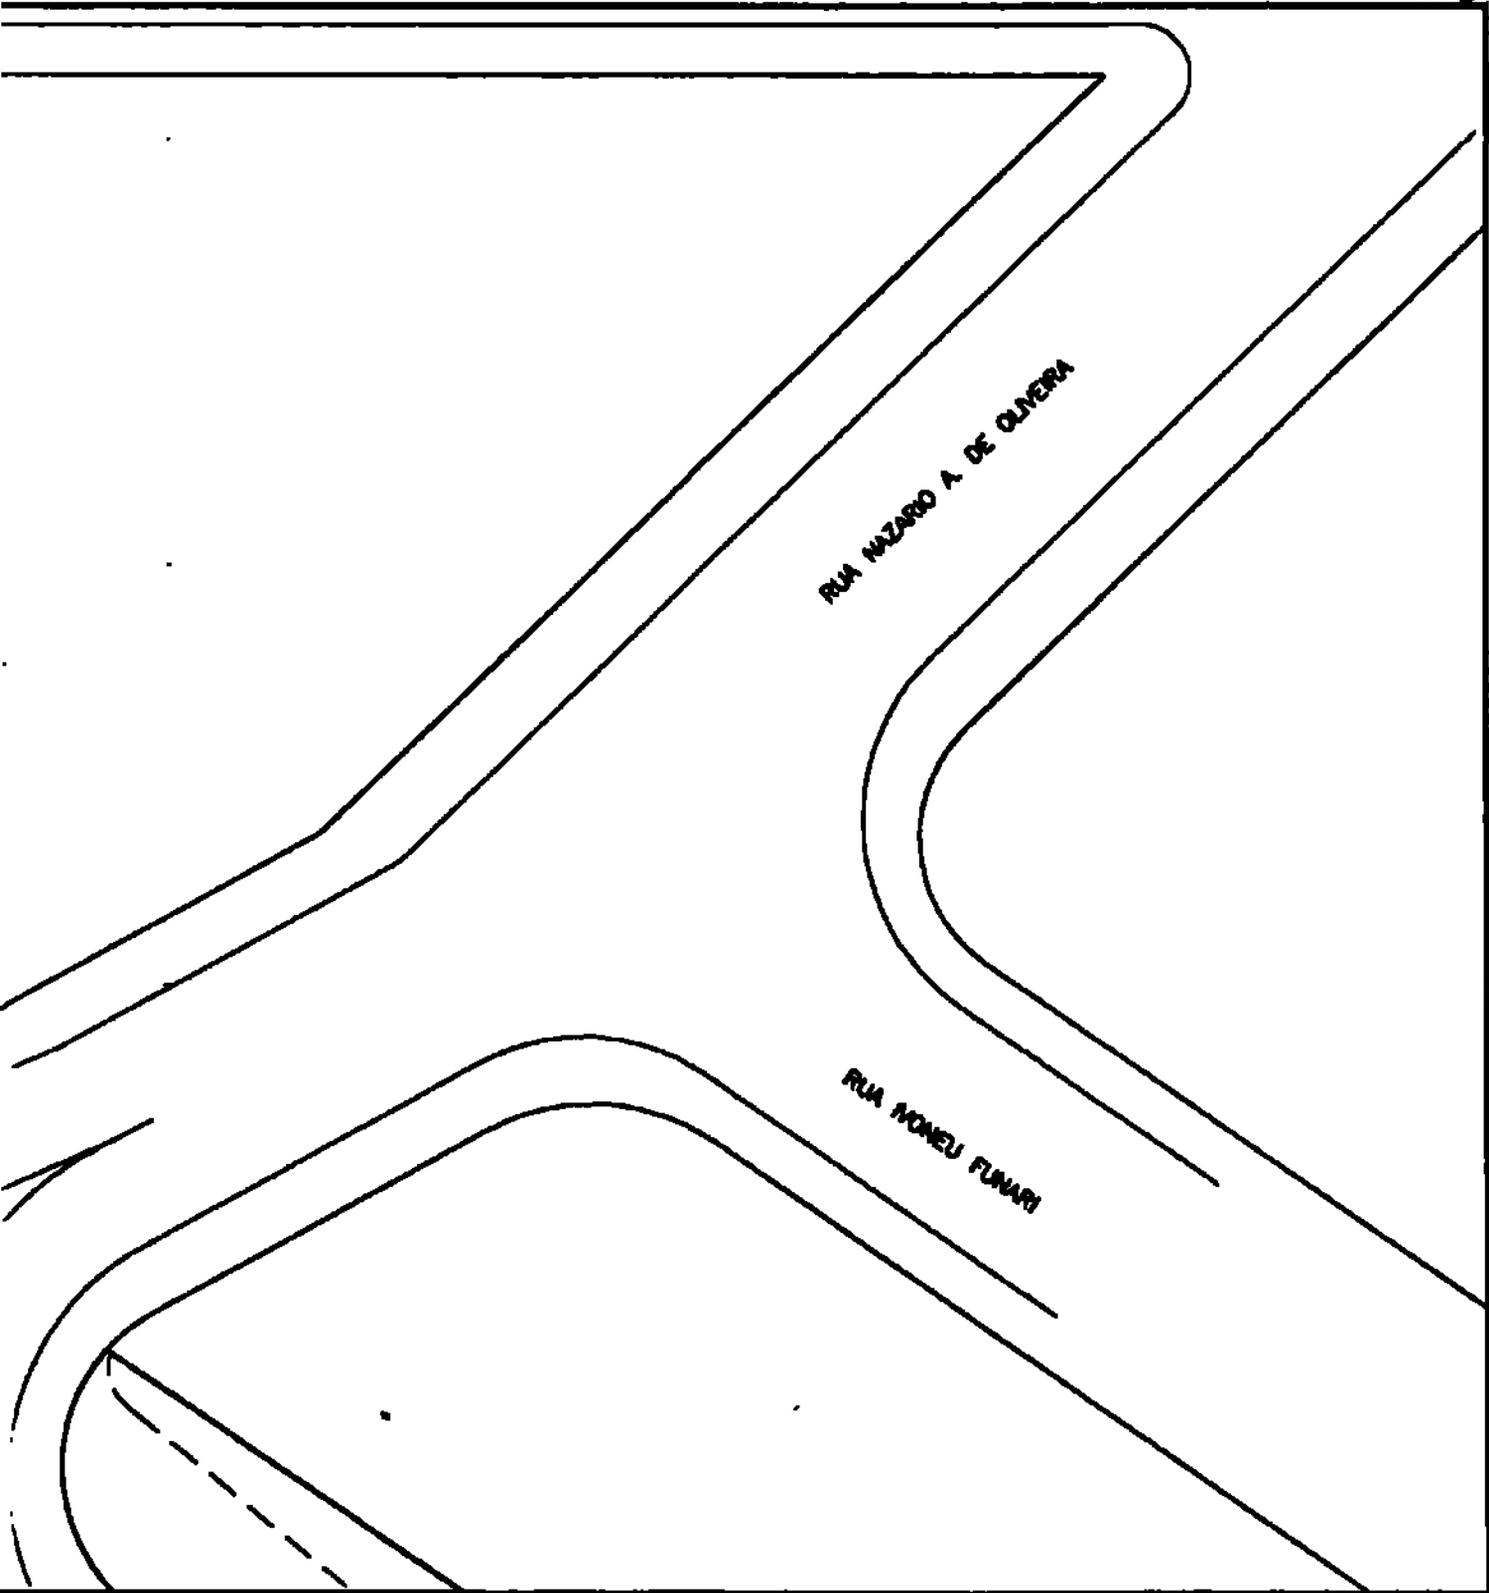

PREFEITURA MUNICIPAL DE ASSIS
SECRETARIA MUNICIPAL DE PLANEJAMENTO, OBRAS E SERVIÇOS

ÁREA A SER DECLARADA DE UTILIDADE PÚBLICA
RUA 13 - S 6 - Q 192 - JARDIM AEROPORTO - ASSIS - SP
IMPLANTAÇÃO

DATA 05/02/2002	ESCALA 1:300	DESENHO RODRIGO	SECRETÁRIO MUNICIPAL  Luis Alvaro Coelho SECRETÁRIO MUNICIPAL CREA: 0601073064	FOLHA 04/10
DATA 05/02/2002	ESCALA 1:300	DESENHO RODRIGO	DESENHISTA DORA DA SILVA DE ANDRADE - CREA: 0601073064	FOLHA 5.122