



PREFEITURA MUNICIPAL DE ASSIS

Paço Municipal "Profª Judith de Oliveira Garcez"
Secretaria Municipal de Governo e Negócios Jurídicos

DECRETO Nº 4.277 DE 09 DE OUTUBRO DE 2002

Declara de Utilidade Pública, para fins de desapropriação, áreas de terrenos, destinadas à melhoria do sistema viário.

CARLOS ÂNGELO NÓBILE, Prefeito Municipal de Assis, no uso de suas atribuições legais e de conformidade com as disposições do Art. 5º, alíneas "h" e "i", do Decreto-Lei Federal nº 3.365, de 21 de junho de 1941, e demais legislações pertinentes à espécie,

DECRETA:

Art 1º.

Ficam declaradas de utilidade pública, a fim de serem desapropriadas por via amigável ou judicial, áreas de terrenos, destinadas à melhoria do sistema viário do Município de Assis, situadas na Rua 13, Jardim Aeroporto – Assis - SP, descritas abaixo:

ÁREA "L": 72,70m²

LOCAL : Rua 13 - 808 - Q17 - Parte do Lote 1 - Jardim Aeroporto – Assis - SP

PROPRIETÁRIO : Assiapav Construção e Pavimentação Ltda.

DESCRIÇÃO :

"Começa no ponto "S", situado no alinhamento predial da Rua 13 e segue pela mesma numa distância de 3,05m, até encontrar o ponto "T"; deste ponto segue em curva à direita com raio de 9,00m e desenvolvimento de 14,14m, até encontrar o ponto "U"; deste ponto segue em linha reta, numa distância de 6,00m, pelo alinhamento predial da Rua Belém, até encontrar o ponto "A"; deste ponto segue em curva à esquerda com raio de 9,00m e desenvolvimento de 14,14m, confrontando com o lote 1, até encontrar o ponto "B"; deste ponto segue em linha reta, numa distância de 3,05m, confrontando com o lote 1, até encontrar o ponto "C", deste ponto deflete à direita e segue em linha reta, numa distância de 6,00m, até encontrar o ponto "S", origem desta descrição, abrangendo uma área de 72,70m²."

ÁREA "M": 60,00m²

LOCAL : Rua 13 - 808 - Q17 - Parte do Lote 2 - Jardim Aeroporto – Assis - SP

PROPRIETÁRIO : Assiapav Construção e Pavimentação Ltda.

DESCRIÇÃO :

"Começa no ponto "R", situado no alinhamento predial da Rua 13 e segue pela mesma numa distância de 10,00m, até encontrar o ponto "S"; deste ponto deflete à direita e segue em linha reta, numa distância de 6,00m, confrontando com o lote 1, até encontrar o ponto "C"; deste ponto deflete à direita e segue em linha reta, numa distância de 10,00m, confrontando com o lote 2, até encontrar o ponto "D"; deste ponto deflete à direita e segue em linha reta, numa distância de 6,00m, confrontando com o lote 3, até encontrar o ponto "R", origem desta descrição, abrangendo uma área de 60,00m²."

ÁREA "N": 60,00m²

LOCAL : Rua 13 - 808 - Q17 - Parte do Lote 3 - Jardim Aeroporto – Assis - SP

PROPRIETÁRIO : Assiapav Construção e Pavimentação Ltda.

DESCRIÇÃO :

"Começa no ponto "Q", situado no alinhamento predial da Rua 13 e segue pela mesma numa distância de 10,00m, até encontrar o ponto "R"; deste ponto deflete à direita e segue em linha reta, numa distância de 6,00m, confrontando com o lote 2, até encontrar o ponto "D"; deste ponto deflete à direita e segue em linha reta, numa distância de 10,00m, confrontando com o lote 3, até encontrar o ponto "E"; deste ponto deflete à direita e segue em linha reta, numa distância de 6,00m, confrontando com o lote 4, até encontrar o ponto "Q", origem desta descrição, abrangendo uma área de 60,00m²."



PREFEITURA MUNICIPAL DE ASSIS

Paço Municipal "Profª Judith de Oliveira Garcez"
Secretaria Municipal de Governo e Negócios Jurídicos

DECRETO Nº 4.277 DE 09 DE OUTUBRO DE 2002.....fls. 02

ÁREA "O": 60,00m²

LOCAL : Rua 13 - S06 - Q17 - Parte do Lote 4 - Jardim Aeroporto – Assis - SP

PROPRIETÁRIO : Assispav Construção e Pavimentação Ltda.

DESCRIÇÃO :

"Começa no ponto "P", situado no alinhamento predial da Rua 13 e segue pela mesma numa distância de 10,00m, até encontrar o ponto "Q"; deste ponto deflete à direita e segue em linha reta, numa distância de 6,00m, confrontando com o lote 3, até encontrar o ponto "E"; deste ponto deflete à direita e segue em linha reta, numa distância de 10,00m, confrontando com o lote 4, até encontrar o ponto "F"; deste ponto deflete à direita e segue em linha reta, numa distância de 6,00m, confrontando com o lote 5, até encontrar o ponto "P", origem desta descrição, abrangendo uma área de 60,00m²."

ÁREA "P": 60,00m²

LOCAL : Rua 13 - S06 - Q17 - Parte do Lote 5 - Jardim Aeroporto – Assis - SP

PROPRIETÁRIO : Assispav Construção e Pavimentação Ltda.

DESCRIÇÃO :

"Começa no ponto "O", situado no alinhamento predial da Rua 13 e segue pela mesma numa distância de 10,00m, até encontrar o ponto "P"; deste ponto deflete à direita e segue em linha reta, numa distância de 6,00m, confrontando com o lote 4, até encontrar o ponto "F"; deste ponto deflete à direita e segue em linha reta, numa distância de 10,00m, confrontando com o lote 5, até encontrar o ponto "G"; deste ponto deflete à direita e segue em linha reta, numa distância de 6,00m, confrontando com o lote 6, até encontrar o ponto "O", origem desta descrição, abrangendo uma área de 60,00m²."

ÁREA "Q": 60,00m²

LOCAL : Rua 13 - S06 - Q17 - Parte do Lote 6 - Jardim Aeroporto – Assis - SP

PROPRIETÁRIO : Assispav Construção e Pavimentação Ltda.

DESCRIÇÃO :

"Começa no ponto "N", situado no alinhamento predial da Rua 13 e segue pela mesma numa distância de 10,00m, até encontrar o ponto "O"; deste ponto deflete à direita e segue em linha reta, numa distância de 6,00m, confrontando com o lote 5, até encontrar o ponto "G"; deste ponto deflete à direita e segue em linha reta, numa distância de 10,00m, confrontando com o lote 6, até encontrar o ponto "H"; deste ponto deflete à direita e segue em linha reta, numa distância de 6,00m, confrontando com o lote 7, até encontrar o ponto "N", origem desta descrição, abrangendo uma área de 60,00m²."

ÁREA "R": 111,74m²

LOCAL : Rua 13 - S06 - Q17 - Parte do Lote 7 - Jardim Aeroporto – Assis - SP

PROPRIETÁRIO : Assispav Construção e Pavimentação Ltda.

DESCRIÇÃO :

"Começa no ponto "J", situado no alinhamento predial da Rua Sergipe e segue pela mesma numa distância de 6,00m, até encontrar o ponto "L"; deste ponto segue em curva à direita com raio de 9,00m e desenvolvimento de 14,14m, até encontrar o ponto "M"; deste ponto segue em linha reta, numa distância de 9,65m, pelo alinhamento predial da Rua 13, até encontrar o ponto "N"; deste ponto deflete à direita e segue em linha reta, numa distância de 6,00m, confrontando com o lote 6, até encontrar o ponto "H"; deste ponto deflete à direita e segue em linha reta, numa distância de 9,65m, confrontando com o lote 7, até encontrar o ponto "I"; deste ponto segue em curva à esquerda com raio de 9,00m e desenvolvimento de 14,14m, confrontando com o lote 7, até encontrar o ponto "J", origem desta descrição, abrangendo uma área de 111,74m²."

Parágrafo Único - Os bens imóveis, descritos no caput deste Artigo, constam de Memoriais Descritivos e do Desenho n.º 5.124, elaborados pelo Departamento de Planejamento e Projetos, que fazem parte integrante deste Decreto.

Art 2º. Este Decreto entrará em vigor na data de sua publicação.

Art 3º. Revogam-se as disposições em contrário.

Prefeitura Municipal de Assis, em 09 de outubro de 2002.

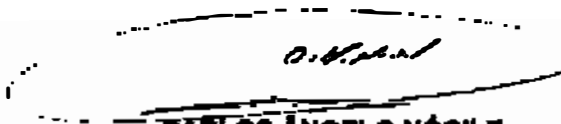


PREFEITURA MUNICIPAL DE ASSIS

Paço Municipal "Profª Judith de Oliveira Garcez"

Secretaria Municipal de Governo e Negócios Jurídicos

DECRETO Nº 4.277 DE 09 DE OUTUBRO DE 2002.....fls. 03


CARLOS ÂNGELO NÓBILE
Prefeito Municipal


EDGARD PEREIRA LIMA
Secretário Municipal de Governo e Negócios Jurídicos
Publicado na Secretaria Municipal de Governo e Negócios Jurídicos em 09 de outubro de 2002.


EDGARD PEREIRA LIMA
Secretário Municipal de Governo e Negócios Jurídicos



Prefeitura Municipal de Assis

Secretaria Municipal de Planejamento, Obras e Serviços
Departamento de Planejamento e Projetos

MEMORIAL DESCRITIVO

ASSUNTO : Área a ser Declarada de Utilidade Pública para Melhoria do Sistema Viário

ÁREA "L": 72,70m²

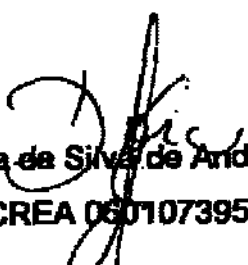
LOCAL : Rua 13 - S06 - Q17 - Parte do Lote 1 - Jardim Aeroporto – Assis - SP

PROPRIETÁRIO : Assispav Construção e Pavimentação Ltda.

DESCRIÇÃO :

Começa no ponto "S", situado no alinhamento predial da Rua 13 e segue pela mesma numa distância de 3,05m, até encontrar o ponto "T"; deste ponto segue em curva à direita com raio de 9,00m e desenvolvimento de 14,14m, até encontrar o ponto "U"; deste ponto segue em linha reta, numa distância de 6,00m, pelo alinhamento predial da Rua Belém, até encontrar o ponto "A"; deste ponto segue em curva à esquerda com raio de 9,00m e desenvolvimento de 14,14m, confrontando com o lote 1, até encontrar o ponto "B"; deste ponto segue em linha reta, numa distância de 3,05m, confrontando com o lote 1, até encontrar o ponto "C"; deste ponto deflete à direita e segue em linha reta, numa distância de 6,00m, até encontrar o ponto "S", origem desta descrição, abrangendo uma área de 72,70m². Tudo de acordo com o desenho nº 5.124, elaborado pelo Departamento de Planejamento e Projetos da Prefeitura Municipal de Assis.

Assis, 18 de fevereiro de 2.002


Dora da Silva de Andrade
CREA 0601073954



Prefeitura Municipal de Assis
Secretaria Municipal de Planejamento, Obras e Serviços
Departamento de Planejamento e Projetos

MEMORIAL DESCRITIVO

ASSUNTO : Área a ser Declarada de Utilidade Pública para Melhoria do Sistema Viário

ÁREA "M": 60,00m²

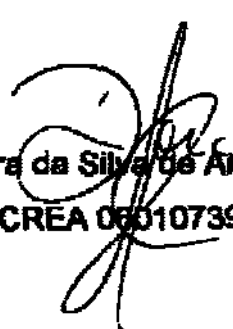
LOCAL : Rua 13 - S06 - Q17 - Parte do Lote 2 - Jardim Aeroporto – Assis - SP

PROPRIETÁRIO : Assispav Construção e Pavimentação Ltda.

DESCRIÇÃO :

Começa no ponto "R", situado no alinhamento predial da Rua 13 e segue pela mesma numa distância de 10,00m, até encontrar o ponto "S"; deste ponto deflete à direita e segue em linha reta, numa distância de 6,00m, confrontando com o lote 1, até encontrar o ponto "C"; deste ponto deflete à direita e segue em linha reta, numa distância de 10,00m, confrontando com o lote 2, até encontrar o ponto "D"; deste ponto deflete à direita e segue em linha reta, numa distância de 6,00m, confrontando com o lote 3, até encontrar o ponto "R", origem desta descrição, abrangendo uma área de 60,00m². Tudo de acordo com o desenho nº 5.124, elaborado pelo Departamento de Planejamento e Projetos da Prefeitura Municipal de Assis.

Assis, 18 de fevereiro de 2.002


Dora da Silva de Andrade
CREA 0601073954



Prefeitura Municipal de Assis

Secretaria Municipal de Planejamento, Obras e Serviços
Departamento de Planejamento e Projetos

MEMORIAL DESCRITIVO

ASSUNTO : Área a ser Declarada de Utilidade Pública para Melhoria do Sistema Viário

ÁREA "N": 60,00m²

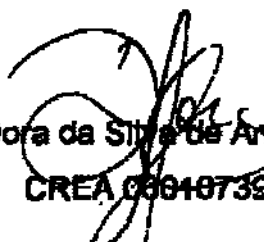
LOCAL : Rua 13 - S06 - Q17 - Parte do Lote 3 - Jardim Aeroporto – Assis - SP

PROPRIETÁRIO : Assispav Construção e Pavimentação Ltda.

DESCRIÇÃO :

Começa no ponto "Q", situado no alinhamento predial da Rua 13 e segue pela mesma numa distância de 10,00m, até encontrar o ponto "R"; deste ponto deflete à direita e segue em linha reta, numa distância de 6,00m, confrontando com o lote 2, até encontrar o ponto "D"; deste ponto deflete à direita e segue em linha reta, numa distância de 10,00m, confrontando com o lote 3, até encontrar o ponto "E"; deste ponto deflete à direita e segue em linha reta, numa distância de 6,00m, confrontando com o lote 4, até encontrar o ponto "Q", origem desta descrição, abrangendo uma área de 60,00m². Tudo de acordo com o desenho nº 5.124, elaborado pelo Departamento de Planejamento e Projetos da Prefeitura Municipal de Assis.

Assis, 18 de fevereiro de 2.002


Dora da Silva de Andrade
CREA 0661073954



Prefeitura Municipal de Assis

Secretaria Municipal de Planejamento, Obras e Serviços
Departamento de Planejamento e Projetos

MEMORIAL DESCRITIVO

ASSUNTO : Área a ser Declarada de Utilidade Pública para Melhoria do Sistema Viário

ÁREA "O": 60,00m²

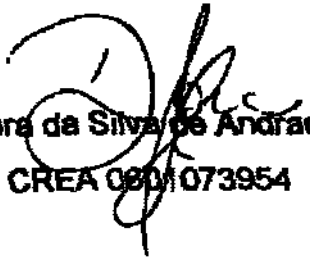
LOCAL : Rua 13 - S06 - Q17 - Parte do Lote 4 - Jardim Aeroporto – Assis - SP

PROPRIETÁRIO : Assispav Construção e Pavimentação Ltda.

1) DESCRIÇÃO :

Começa no ponto "P", situado no alinhamento predial da Rua 13 e segue pela mesma numa distância de 10,00m, até encontrar o ponto "Q"; deste ponto deflete à direita e segue em linha reta, numa distância de 6,00m, confrontando com o lote 3, até encontrar o ponto "E"; deste ponto deflete à direita e segue em linha reta, numa distância de 10,00m, confrontando com o lote 4, até encontrar o ponto "F"; deste ponto deflete à direita e segue em linha reta, numa distância de 6,00m, confrontando com o lote 5, até encontrar o ponto "P", origem desta descrição, abrangendo uma área de 60,00m². Tudo de acordo com o desenho nº 5.124, elaborado pelo Departamento de Planejamento e Projetos da Prefeitura Municipal de Assis.

Assis, 18 de fevereiro de 2.002


Dora da Silva de Andrade
CREA 080/1073954



Prefeitura Municipal de Assis

Secretaria Municipal de Planejamento, Obras e Serviços
Departamento de Planejamento e Projetos

MEMORIAL DESCRITIVO

ASSUNTO : Área a ser Declarada de Utilidade Pública para Melhoria do Sistema Viário

ÁREA "P": 60,00m²

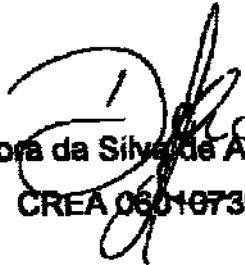
LOCAL : Rua 13 - S06 - Q17 - Parte do Lote 5 - Jardim Aeroporto – Assis - SP

PROPRIETÁRIO : Assispav Construção e Pavimentação Ltda.

DESCRIÇÃO :

Começa no ponto "O", situado no alinhamento predial da Rua 13 e segue pela mesma numa distância de 10,00m, até encontrar o ponto "P"; deste ponto deflete à direita e segue em linha reta, numa distância de 6,00m, confrontando com o lote 4, até encontrar o ponto "F"; deste ponto deflete à direita e segue em linha reta, numa distância de 10,00m, confrontando com o lote 5, até encontrar o ponto "G"; deste ponto deflete à direita e segue em linha reta, numa distância de 6,00m, confrontando com o lote 6, até encontrar o ponto "O", origem desta descrição, abrangendo uma área de 60,00m². Tudo de acordo com o desenho nº 5.124, elaborado pelo Departamento de Planejamento e Projetos da Prefeitura Municipal de Assis.

Assis, 18 de fevereiro de 2.002


Dora da Silva de Andrade
CREA 0601073954



Prefeitura Municipal de Assis

Secretaria Municipal de Planejamento, Obras e Serviços
Departamento de Planejamento e Projetos

MEMORIAL DESCRITIVO

ASSUNTO : Área a ser Declarada de Utilidade Pública para Melhoria do Sistema Viário

ÁREA "Q": 60,00m²

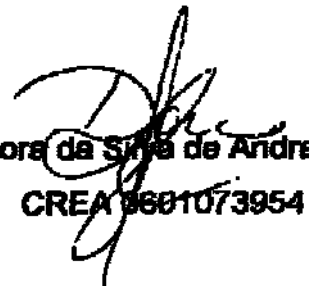
LOCAL : Rua 13 - S06 - Q17 - Parte do Lote 6 - Jardim Aeroporto – Assis - SP

PROPRIETÁRIO : Assispav Construção e Pavimentação Ltda.

DESCRIÇÃO :

Começa no ponto "N", situado no alinhamento predial da Rua 13 e segue pela mesma numa distância de 10,00m, até encontrar o ponto "O"; deste ponto deflete à direita e segue em linha reta, numa distância de 6,00m, confrontando com o lote 5, até encontrar o ponto "G"; deste ponto deflete à direita e segue em linha reta, numa distância de 10,00m, confrontando com o lote 6, até encontrar o ponto "H"; deste ponto deflete à direita e segue em linha reta, numa distância de 6,00m, confrontando com o lote 7, até encontrar o ponto "N", origem desta descrição, abrangendo uma área de 60,00m². Tudo de acordo com o desenho nº 5.124, elaborado pelo Departamento de Planejamento e Projetos da Prefeitura Municipal de Assis.

Assis, 18 de fevereiro de 2.002


Dora da Silva de Andrade

CREA 0601073954



Prefeitura Municipal de Assis

Secretaria Municipal de Planejamento, Obras e Serviços
Departamento de Planejamento e Projetos

MEMORIAL DESCRITIVO

ASSUNTO : Área a ser Declarada de Utilidade Pública para Melhoria do Sistema Viário

ÁREA "R": 111,74m²

LOCAL : Rua 13 - S06 - Q17 - Parte do Lote 7 - Jardim Aeroporto – Assis - SP

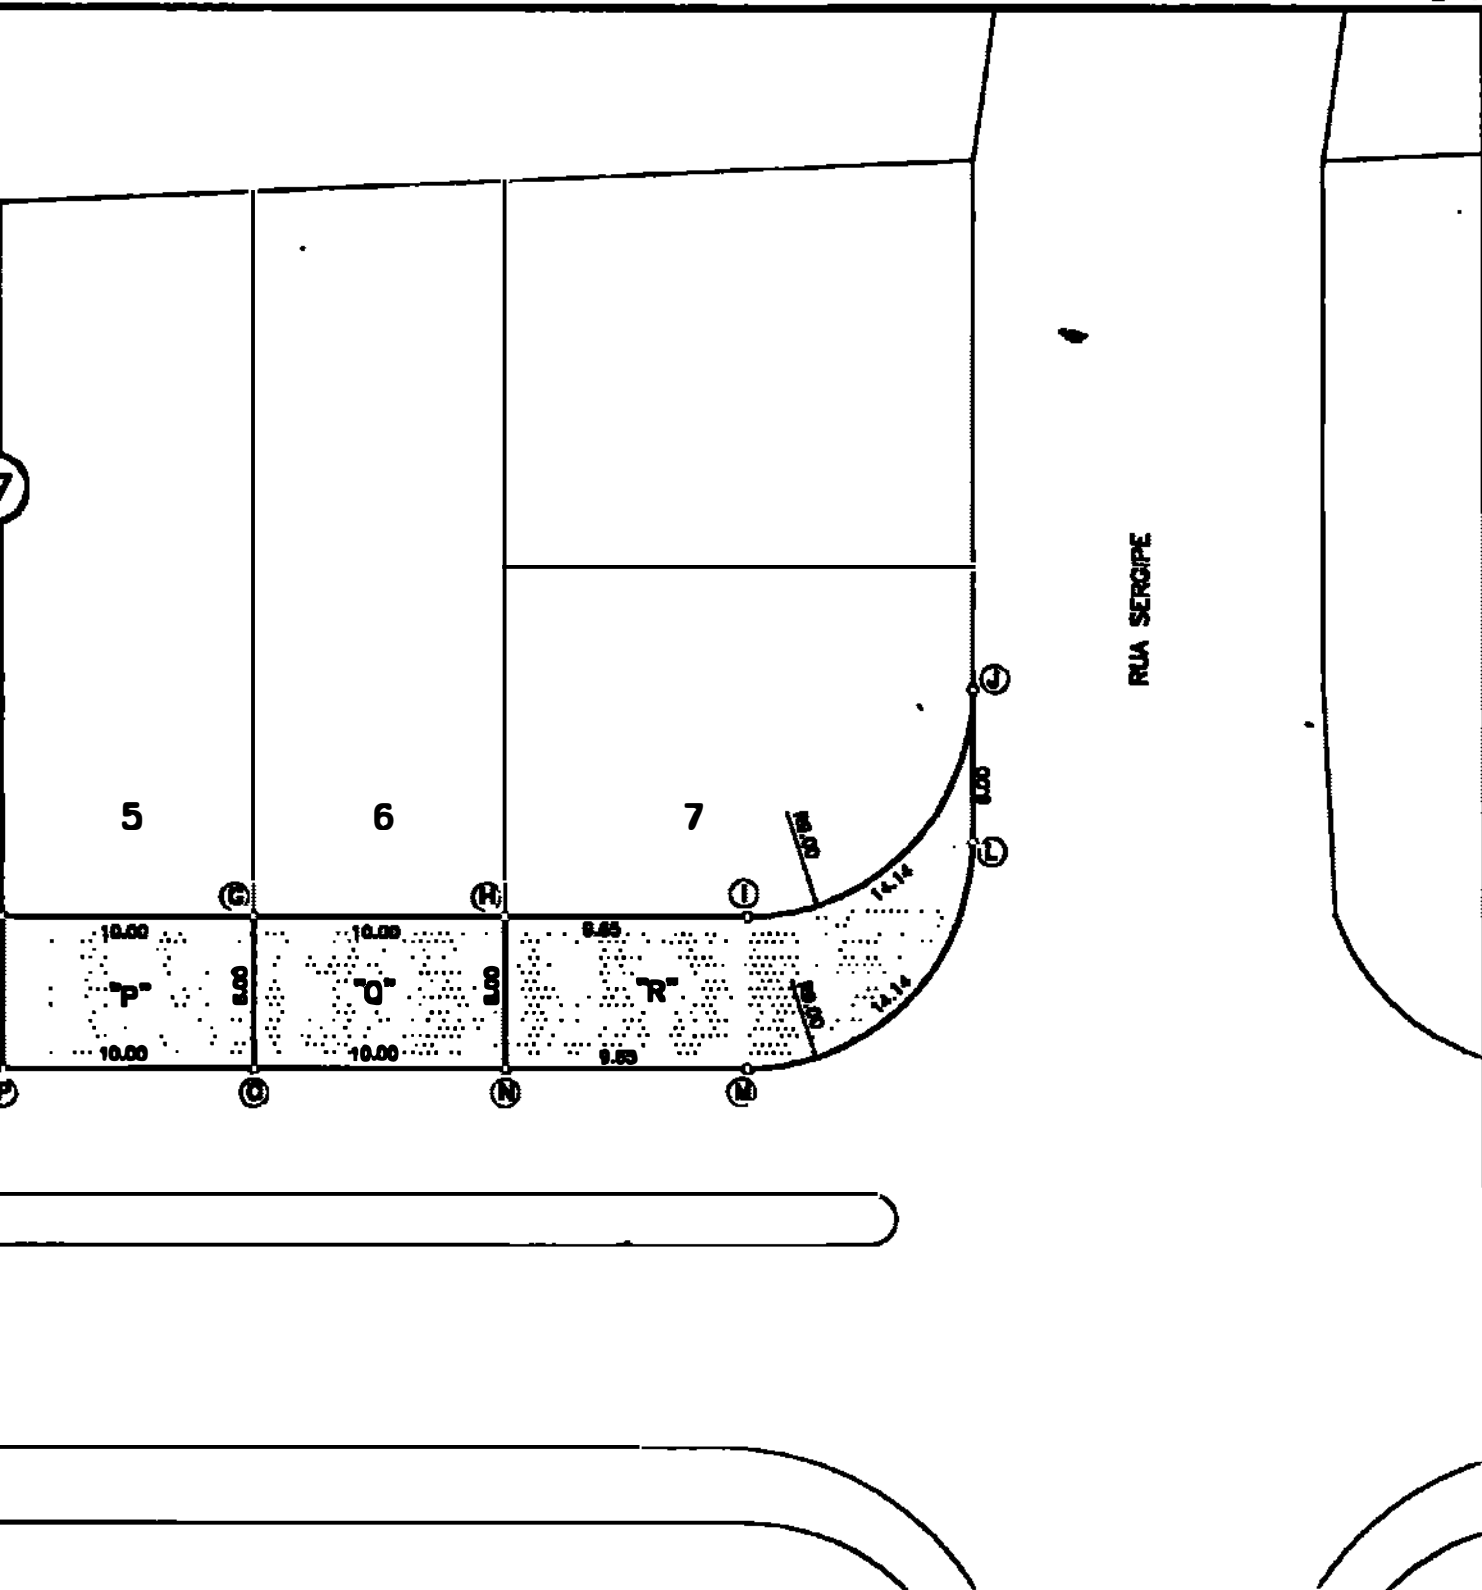
PROPRIETÁRIO : Assispav Construção e Pavimentação Ltda.

DESCRIÇÃO :

Começa no ponto "J", situado no alinhamento predial da Rua Sergipe e segue pela mesma numa distância de 6,00m, até encontrar o ponto "L"; deste ponto segue em curva à direita com raio de 9,00m e desenvolvimento de 14,14m, até encontrar o ponto "M"; deste ponto segue em linha reta, numa distância de 9,65m, pelo alinhamento predial da Rua 13, até encontrar o ponto "N"; deste ponto deflete à direita e segue em linha reta, numa distância de 6,00m, confrontando com o lote 6, até encontrar o ponto "H"; deste ponto deflete à direita e segue em linha reta, numa distância de 9,65m, confrontando com o lote 7, até encontrar o ponto "I"; deste ponto segue em curva à esquerda com raio de 9,00m e desenvolvimento de 14,14m, confrontando com o lote 7, até encontrar o ponto "J", origem desta descrição, abrangendo uma área de 111,74m². Tudo de acordo com o desenho nº 5.124, elaborado pelo Departamento de Planejamento e Projetos da Prefeitura Municipal de Assis.

Assis, 18 de fevereiro de 2.002


Dora da Silva de Andrade
CREA 0601073954



PREFEITURA MUNICIPAL DE ASSIS

SECRETARIA MUNICIPAL DE PLANEJAMENTO, OBRAS E SERVIÇOS

ÁREAS A SEREM DECLARADAS DE UTILIDADE PÚBLICA

RUA 13 - S 6 - Q 17 - JARDIM AEROPORTO - ASSIS - SP

IMPLANTAÇÃO

DATA 05/02/2002	ESCALA 1:300	DESENHO RODRIGO	SECRETÁRIO MUNICIPAL <i>Luiz Alvaro Coelho</i> SILVEIRA, Paulo Roberto CREA - 060107395/4	FOLHA 06/10
DATA 05/02/2002	ESCALA 1:300	DESENHO RODRIGO	ENGENHEIRO DORA DA SILVA DE ANDRADE - CREA: 060107395/4	FOLHA 5.124