



PREFEITURA MUNICIPAL DE ASSIS

Paço Municipal "Profª Judith de Oliveira Garcez"
Secretaria Municipal de Governo e Negócios Jurídicos

438

DECRETO Nº 4.278 DE 09 DE OUTUBRO DE 2002

Declara de Utilidade Pública, para fins de desapropriação, áreas de terrenos, destinadas à melhoria do sistema viário.

CARLOS ÂNGELO NÓBLE, Prefeito Municipal de Assis, no uso de suas atribuições legais e de conformidade com as disposições do Art. 5º, alíneas "h" e "i", do Decreto-Lei Federal nº 3.365, de 21 de junho de 1941, a demais legislações pertinentes à espécie,

DECRETA:

Art 1º. Ficam declaradas de utilidade pública, a fim de serem desapropriadas por via amigável ou judicial, áreas de terrenos, destinadas à melhoria do sistema viário do Município de Assis, situadas na Rua 13, Jardim Aeroporto – Assis - SP, descritas abaixo:

ÁREA "U": 60,00m²

LOCAL: Rua 13 - S06 - Q16 - Parte do Lote 1 - Jardim Aeroporto - Assis - SP

PROPRIETÁRIO: Assispav Construção e Pavimentação LTDA.

DESCRIÇÃO:

"Começa no ponto "O", situado no alinhamento predial da Rua 13 e segue pela mesma numa distância de 10,00m, até encontrar o ponto "P"; deste ponto deflete à direita e segue em linha reta, numa distância de 6,00m, confrontando com área institucional, até encontrar o ponto "G"; deste ponto deflete à direita e segue em linha reta, numa distância de 10,00m, confrontando com o lote 1, até encontrar o ponto "H"; deste ponto deflete à direita e segue em linha reta, numa distância de 6,00m, confrontando com o lote 2, até encontrar o ponto "O"; origem desta descrição, abrangendo uma área de 60,00m²."

ÁREA "V": 60,00m²

LOCAL: Rua 13 - S06 - Q16 - Parte do Lote 2 - Jardim Aeroporto - Assis - SP

PROPRIETÁRIO: Assispav Construção e Pavimentação LTDA.

DESCRIÇÃO:

"Começa no ponto "N", situado no alinhamento predial da Rua 13 e segue pela mesma numa distância de 10,00m, até encontrar o ponto "O"; deste ponto deflete à direita e segue em linha reta, numa distância de 6,00m, confrontando o lote 1, até encontrar o ponto "H"; deste ponto deflete à direita e segue em linha reta, numa distância de 10,00m, confrontando com o lote 2, até encontrar o ponto "I"; deste ponto deflete à direita e segue em linha reta, numa distância de 6,00m, confrontando com o lote 3, até encontrar o ponto "N"; origem desta descrição, abrangendo uma área de 60,00m²"

ÁREA "X": 123,40m²

LOCAL: Rua 13 - S06 - Q16 - Parte do Lote 3 - Jardim Aeroporto - Assis - SP

PROPRIETÁRIO: Assispav Construção e Pavimentação LTDA.

DESCRIÇÃO:

"Começa no ponto "K", situado no alinhamento predial da Rua Belém e segue pela mesma numa distância de 6,00m, até encontrar o ponto "L"; deste ponto segue em curva à direita com raio de 9,00m, e desenvolvimento de 14,14m, até encontrar o ponto "M"; deste ponto segue em linha reta, numa distância de 11,55m, pelo alinhamento predial da Rua 13, até encontrar o ponto "N"; deste ponto deflete à direita e segue em linha reta, numa distância de 6,00m, confrontando com o lote 2, até encontrar o ponto "I"; deste ponto deflete à direita e segue em linha reta, numa distância de 11,55m, confrontando com o lote 3, até encontrar o ponto "J"; deste ponto segue em curva à esquerda com raio de 9,00m e desenvolvimento de 14,14m, confrontando com o lote 3, até encontrar o ponto "K", origem desta descrição, abrangendo uma área de 123,40m²."

Parágrafo Único - Os bens imóveis, descritos no caput deste Artigo, constam de Memoriais Descritivos e do Desenho n.º 5.125, elaborados pelo Departamento de Planejamento e Projetos, que fazem parte integrante deste Decreto.



PREFEITURA MUNICIPAL DE ASSIS

Paço Municipal "Profª Judith de Oliveira Garcez"
Secretaria Municipal de Governo e Negócios Jurídicos

DECRETO Nº 4.278 DE 09 DE OUTUBRO DE 2002.....fls. 02

Art 2º. Este Decreto entrará em vigor na data de sua publicação.

Art 3º. Revogam-se as disposições em contrário.

Prefeitura Municipal de Assis, em 09 de outubro de 2002.

Carlos

CARLOS ÁNGELO NÓBILE
Prefeito Municipal

EDGARD PEREIRA LIMA

Secretário Municipal de Governo e Negócios Jurídicos

Publicado na Secretaria Municipal de Governo e Negócios Jurídicos em 09 de outubro de 2002.

EDGARD PEREIRA LIMA

Secretário Municipal de Governo e Negócios Jurídicos



Prefeitura Municipal de Assis

Secretaria Municipal de Planejamento, Obras e Serviços
Departamento de Planejamento e Projetos

MEMORIAL DESCRITIVO

ASSUNTO : Área a ser Declarada de Utilidade Pública para Melhoria do Sistema Viário

ÁREA "U": 60,00m²


LOCAL: Rua 13 - S06 - Q16 - Parte do Lote1 - Jardim Aeroporto - Assis - SP

PROPRIETÁRIO : Assispav Construção e Pavimentação LTDA.

DESCRIÇÃO :

Começa no ponto "O", situado no alinhamento predial da Rua 13 e segue pela mesma numa distância de 10,00m, até encontrar o ponto "P"; deste ponto deflete à direita e segue em linha reta, numa distância de 6,00m, confrontando com área Institucional, até encontrar o ponto "G"; deste ponto deflete à direita e segue em linha reta, numa distância de 10,00m, confrontando com o lote 1, até encontrar o ponto "H"; deste ponto deflete à direita e segue em linha reta, numa distância de 6,00m, confrontando com o lote 2, até encontrar o ponto "O"; origem desta descrição, abrangendo uma área de 60,00m². Tudo de acordo com o desenho nº 5.125, elaborado pelo Departamento de Planejamento e Projetos da Prefeitura Municipal de Assis.

Assis, 18 de fevereiro de 2.002

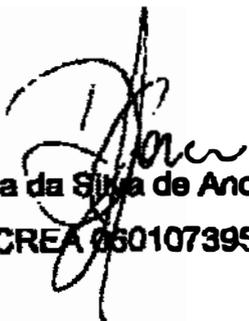
Dora da Silva de Andrade
CREA 0601073954



Prefeitura Municipal de Assis

Secretaria Municipal de Planejamento, Obras e Serviços
Departamento de Planejamento e Projetos

MEMORIAL DESCRITIVO

ASSUNTO : Área a ser Declarada de Utilidade Pública para Melhoria do Sistema Viário

ÁREA "V": 60,00m²

LOCAL: Rua 13 - S06 - Q16 - Parte do Lote 2 - Jardim Aeroporto - Assis - SP

PROPRIETÁRIO : Assispav Construção e Pavimentação LTDA.

DESCRIÇÃO :

Começa no ponto "N", situado no alinhamento predial da Rua 13 e segue pela mesma numa distância de 10,00m, até encontrar o ponto "O"; deste ponto deflete à direita e segue em linha reta, numa distância de 6,00m, confrontando o lote 1, até encontrar o ponto "H"; deste ponto deflete à direita e segue em linha reta, numa distância de 10,00m, confrontando com o lote 2, até encontrar o ponto "I"; deste ponto deflete à direita e segue em linha reta, numa distância de 6,00m, confrontando com o lote 3, até encontrar o ponto "N"; origem desta descrição, abrangendo uma área de 60,00m². Tudo de acordo com o desenho nº 5.125, elaborado pelo Departamento de Planejamento e Projetos da Prefeitura Municipal de Assis.

Assis, 18 de fevereiro de 2.002


Dora da Silva de Andrade

CREA 0601073954



Prefeitura Municipal de Assis

Secretaria Municipal de Planejamento, Obras e Serviços
Departamento de Planejamento e Projetos

MEMORIAL DESCRITIVO

ASSUNTO : Área a ser Declarada de Utilidade Pública para Melhoria do Sistema Viário

ÁREA "X": 123,40m²

LOCAL: Rua 13 - S06 - Q16 - Parte do Lote 3 - Jardim Aeroporto - Assis - SP

PROPRIETÁRIO : Assispav Construção e Pavimentação LTDA.


DESCRIÇÃO :

Começa no ponto "K", situado no alinhamento predial da Rua Belém e segue pela mesma numa distância de 6,00m, até encontrar o ponto "L"; deste ponto segue em curva à direita com raio de 9,00m, e desenvolvimento de 14,14m, até encontrar o ponto "M"; deste ponto segue em linha reta, numa distância de 11,55m, pelo alinhamento predial da Rua 13, até encontrar o ponto "N"; deste ponto deflete à direita e segue em linha reta, numa distância de 6,00m, confrontando com o lote 2, até encontrar o ponto "I"; deste ponto deflete à direita e segue em linha reta, numa distância de 11,55m, confrontando com o lote 3, até encontrar o ponto "J"; deste ponto segue em curva à esquerda com raio de 9,00m e desenvolvimento de 14,14m, confrontando com o lote 3, até encontrar o ponto "K", origem desta descrição, abrangendo uma área de 123,40m². Tudo de acordo com o desenho nº 5.125, elaborado pelo Departamento de Planejamento e Projetos da Prefeitura Municipal de Assis.

Assis, 18 de fevereiro de 2.002


Dora da Silva de Andrade

CREA 0091073954

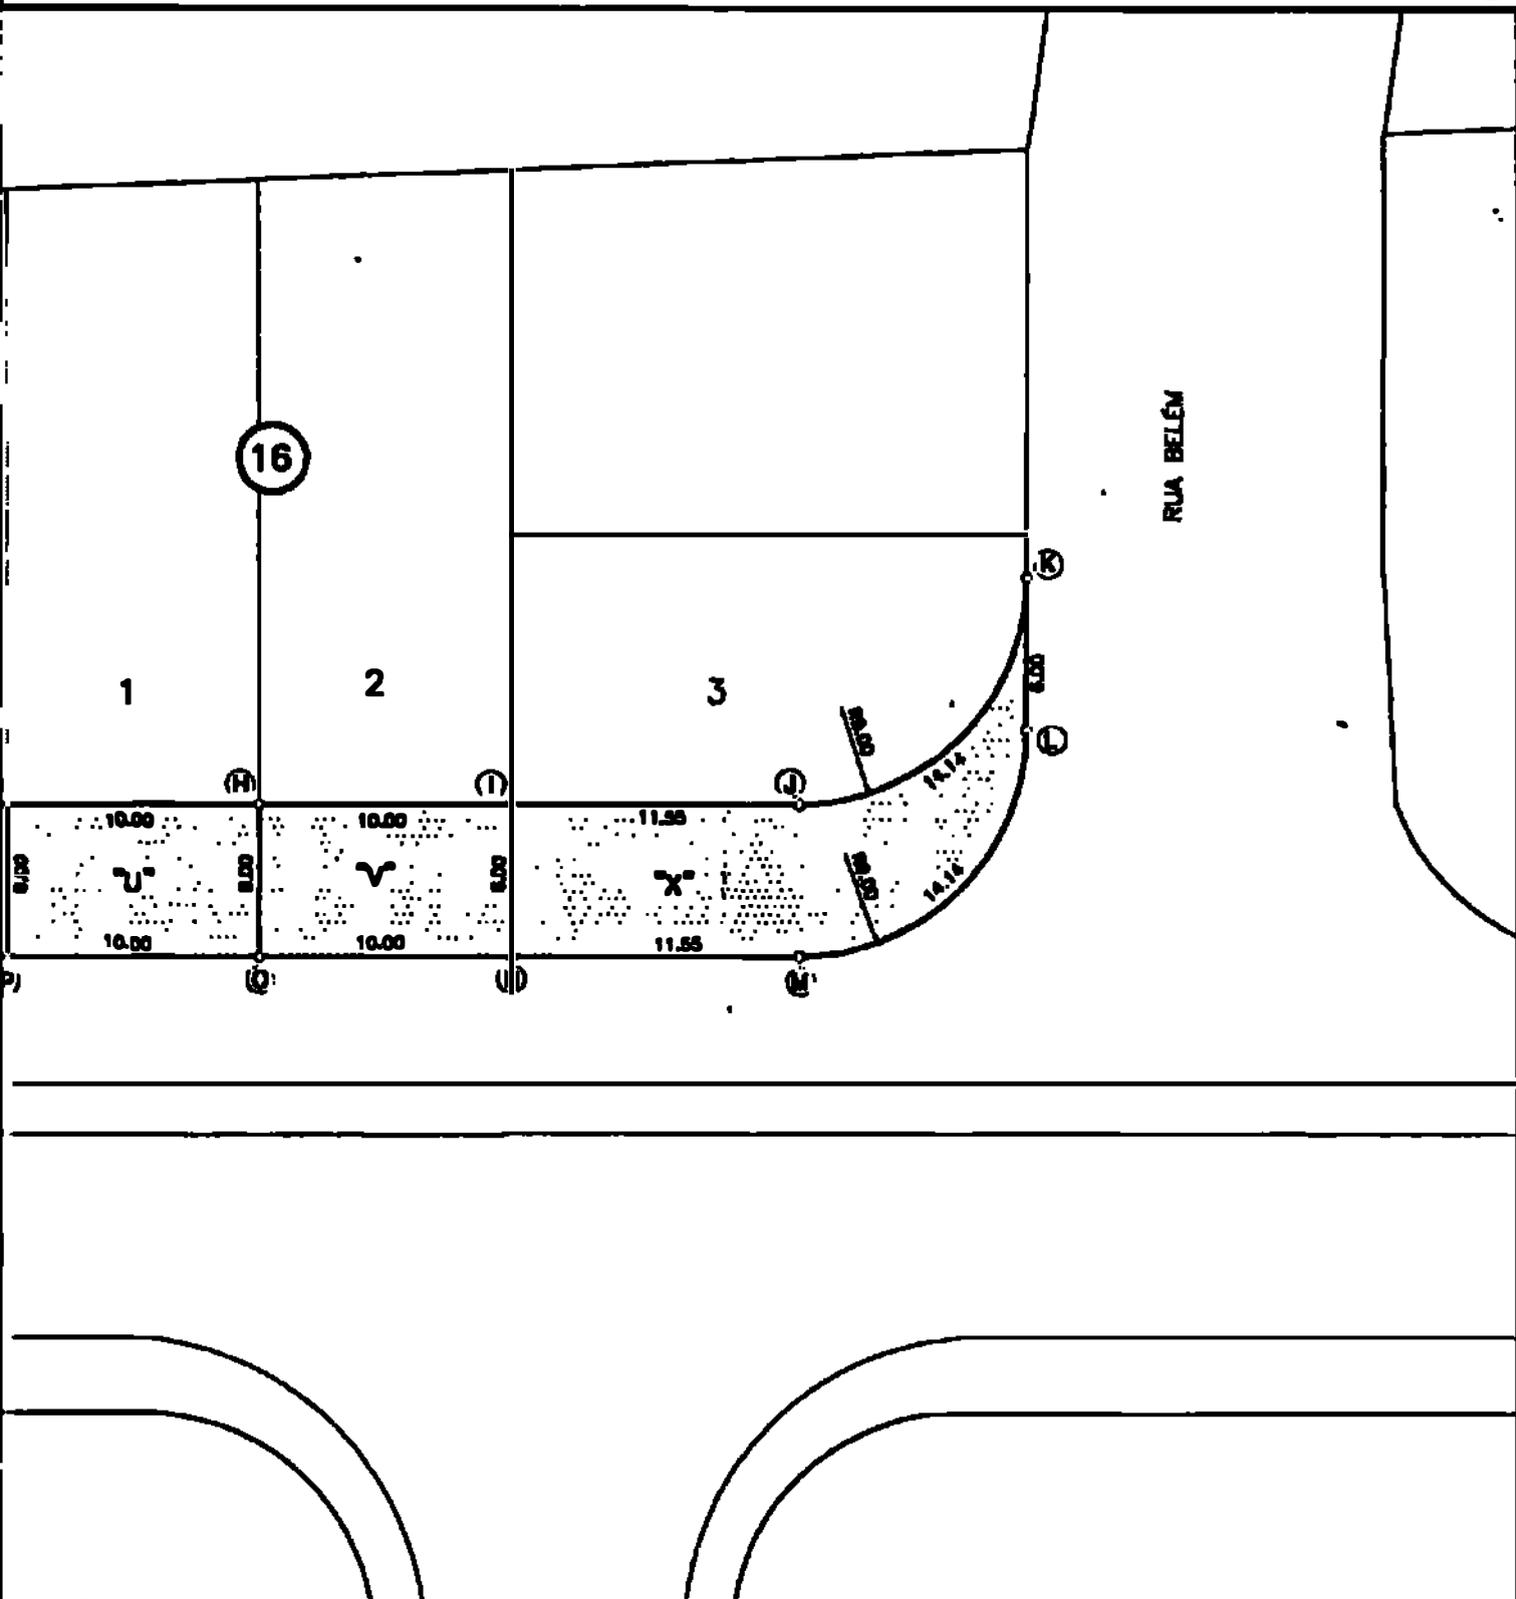

PREFEITURA MUNICIPAL DE ASSIS
SECRETARIA MUNICIPAL DE PLANEJAMENTO, OBRAS E SERVIÇOS

ÁREAS A SEREM DECLARADAS DE UTILIDADE PÚBLICA E DESAFETADA
RUA 13 - S 6 - Q 124 e 16 - JARDIM AEROPORTO - ASSIS - SP
IMPLANTAÇÃO

PREFEITURA MUNICIPAL		SECRETARIA MUNICIPAL		FOLHA	
DATA 05/02/2.002		DESENHO RODRIGO		07/10	
ESCALA 1:300		ENGENHEIRA DORA DA SILVA DE ANDRADE - CREA: 0801073954		NÚMERO 5.125	

Luiz Aivaldo Coelho
 Eng.º de Arquitetura e Urbanismo
 OAB - SP - 147.132-7