



PREFEITURA MUNICIPAL DE ASSIS

Paço Municipal "Profª Judith de Oliveira Garcez"

Secretaria Municipal de Governo e Negócios Jurídicos

449

DECRETO Nº 4.280 DE 09 DE OUTUBRO DE 2002

Declara de Utilidade Pública, para fins de desapropriação, áreas de terrenos, destinadas à melhoria do sistema viário.

CARLOS ÂNGELO NÓBILE, Prefeito Municipal de Assis, no uso de suas atribuições legais e de conformidade com as disposições do Art. 5º, alíneas "h" e "i", do Decreto-Lei Federal nº 3.365, de 21 de junho de 1941, e demais legislações pertinentes à espécie,

DECRETA:

Art 1º. Ficam declaradas de utilidade pública, a fim de serem desapropriadas por via amigável ou judicial, áreas de terrenos, destinadas à melhoria do sistema viário do Município de Assis, situadas na Avenida Abílio Duarte de Souza e Félix de Castro, Jardim Aeroporto – Assis - SP, descritas abaixo:

ÁREA "A1": 319,85m²

LOCAL : Av. Abílio Duarte de Souza - S06 - Q203 - L174 - Jardim Aeroporto - Assis - SP

PROPRIETÁRIO : José Santilli Sobrinho

DESCRIÇÃO :

"Começa no ponto "A", situado no alinhamento predial da Rua 13 e segue pela mesma numa distância de 22,23m, até encontrar o ponto "B"; deste ponto segue em curva à esquerda com raio de 9,45m e desenvolvimento de 13,60m, até encontrar o ponto "C"; deste ponto deflete à esquerda e segue em linha reta, numa distância de 30,00m, confrontando com lote 173, até encontrar o ponto "I"; deste ponto deflete à esquerda e segue em linha reta, numa distância de 14,60m confrontando com lote 12, até encontrar o ponto "A", origem desta descrição, abrangendo uma área de 319,85m²."

ÁREA "B1": 73,00m²

LOCAL : Av. Félix de Castro - S06 - Q203 - Parte do lote 173 - Jardim Aeroporto - Assis - SP

PROPRIETÁRIO : Milton Castro

DESCRIÇÃO :

"Começa no ponto "C", situado no alinhamento predial da Av. Abílio Duarte de Souza e segue pela mesma numa distância de 10,00m, até encontrar o ponto "D"; deste ponto deflete à esquerda e segue em linha reta, numa distância de 1,18m, confrontando com o lote 172, até encontrar o ponto "F"; deste ponto segue em curva à direita com raio de 9,00m e desenvolvimento de 5,40m, até encontrar o ponto "G"; deste ponto segue em curva à esquerda com raio de 30,00m e desenvolvimento de 10,79m, até encontrar o ponto "H"; deste ponto deflete à esquerda e segue em linha reta, numa distância de 13,70m, confrontando com o lote 174, até encontrar o ponto "C", origem desta descrição, abrangendo uma área de 73,00m²."

ÁREA "C1": 1,70m²

LOCAL : Av. Félix de Castro - S06 - Q203 - Parte do lote 172 - Jardim Aeroporto - Assis - SP

PROPRIETÁRIO : Milton Castro

DESCRIÇÃO :

"Começa no ponto "D", situado no alinhamento predial da Av. Abílio Duarte de Souza e segue pela mesma numa distância de 4,45m, até encontrar o ponto "E"; deste ponto segue em curva à direita com raio de 9,00m e desenvolvimento de 4,65m, até encontrar o ponto "F"; deste ponto deflete à esquerda e segue em linha reta, numa distância de 1,18m, confrontando com o lote 173, até encontrar o ponto "D"; origem desta descrição, abrangendo uma área de 1,70m²."

Parágrafo Único - Os bens imóveis, descritos no caput deste Artigo, constam de Memoriais Descritivos a do Desenho n.º 5.127, elaborados pelo Departamento de Planejamento e Projetos, que fazem parte integrante deste Decreto.



PREFEITURA MUNICIPAL DE ASSIS

Paço Municipal "Profª Judith de Oliveira Garcez"
Secretaria Municipal de Governo e Negócios Jurídicos

DECRETO Nº 4.280 DE 09 DE OUTUBRO DE 2002.....fls. 02

Art 2º. Este Decreto entrará em vigor na data de sua publicação.

Art 3º. Revogam-se as disposições em contrário.

Prefeitura Municipal de Assis, em 09 de outubro de 2002.

CARLOS ANGELO NÓBILE
Prefeito Municipal

EDGARD PEREIRA LIMA
Secretário Municipal de Governo e Negócios Jurídicos
Publicado na Secretaria Municipal de Governo e Negócios Jurídicos em 09 de outubro de 2002

EDGARD PEREIRA LIMA
Secretário Municipal de Governo e Negócios Jurídicos



Prefeitura Municipal de Assis
Secretaria Municipal de Planejamento, Obras e Serviços
Departamento de Planejamento e Projetos

MEMORIAL DESCRITIVO

ASSUNTO : Área a ser Declarada de Utilidade Pública para Melhoria do Sistema Viário

ÁREA "A1": 319,85m²

LOCAL : Av. Abílio Duarte de Souza - S06 - Q203 - L174 - Jardim Aeroporto - Assis - SP

PROPRIETÁRIO : José Santilli Sobrinho

DESCRIÇÃO :

Começa no ponto "A", situado no alinhamento predial da Rua 13 e segue pela mesma numa distância de 22,23m, até encontrar o ponto "B"; deste ponto segue em curva à esquerda com raio de 9,45m e desenvolvimento de 13,60m, até encontrar o ponto "C"; deste ponto deflete à esquerda e segue em linha reta, numa distância de 30,00m, confrontando com lote 173, até encontrar o ponto "I"; deste ponto deflete à esquerda e segue em linha reta, numa distância de 14,60m confrontando com lote 12 , até encontrar o ponto "A", origem desta descrição, abrangendo uma área de 319,85m². Tudo de acordo com o desenho nº 5.127, elaborado pelo Departamento de Planejamento e Projetos da Prefeitura Municipal de Assis.

Assis, 18 de fevereiro de 2.002


Dora da Silva de Andrade
CREA 0601073954



Prefeitura Municipal de Assis

Secretaria Municipal de Planejamento, Obras e Serviços
Departamento de Planejamento e Projetos

MEMORIAL DESCRITIVO

ASSUNTO : Área a ser Declarada de Utilidade Pública para Melhoria do Sistema Viário

ÁREA "C1": 1,70m²


LOCAL : Av. Félix de Castro - S06 - Q203 - Parte do lote 172 - Jd. Aeroporto - Assis - SP

PROPRIETÁRIO : Milton Castro

DESCRIÇÃO :

Começa no ponto "D", situado no alinhamento predial da Av. Abílio Duarte de Souza e segue pela mesma numa distância de 4,45m, até encontrar o ponto "E"; deste ponto segue em curva à direita com raio de 9,00m e desenvolvimento de 4,65m, até encontrar o ponto "F"; deste ponto deflete à esquerda e segue em linha reta, numa distância de 1,18m, confrontando com o lote 173, até encontrar o ponto "D"; origem desta descrição, abrangendo uma área de 1,70m². Tudo de acordo com o desenho nº 5.127, elaborado pelo Departamento de Planejamento e Projetos da Prefeitura Municipal de Assis.

Assis, 18 de fevereiro de 2.002

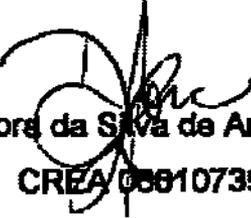
Dorci da Silva de Andrade
CREA 0681073954



Prefeitura Municipal de Assis
Secretaria Municipal de Planejamento, Obras e Serviços
Departamento de Planejamento e Projetos

MEMORIAL DESCRITIVO

ASSUNTO : Área a ser Declarada de Utilidade Pública para Melhoria do Sistema Viário

ÁREA "B1": 73,00m2

LOCAL : Av. Félix de Castro - S06 - Q203 - Parte do lote 173 - Jd. Aeroporto - Assis - SP


PROPRIETÁRIO : Milton Castro

DESCRIÇÃO :

Começa no ponto "C", situado no alinhamento predial da Av. Abílio Duarte de Souza e segue pela mesma numa distância de 10,00m, até encontrar o ponto "D"; deste ponto deflete à esquerda e segue em linha reta, numa distância de 1,18m, confrontando com o lote 172, até encontrar o ponto "F"; deste ponto segue em curva à direita com raio de 9,00m e desenvolvimento de 5,40m, até encontrar o ponto "G"; deste ponto segue em curva à esquerda com raio de 30,00m e desenvolvimento de 10,79m, até encontrar o ponto "H"; deste ponto deflete à esquerda e segue em linha reta, numa distância de 13,70m, confrontando com o lote 174, até encontrar o ponto "C"; origem desta descrição, abrangendo uma área de 73,00m². Tudo de acordo com o desenho nº 5.127, elaborado pelo Departamento de Planejamento e Projetos da Prefeitura Municipal de Assis.

Assis, 18 de fevereiro de 2.002


Odra da Silva de Andrade
CREA 0601073954

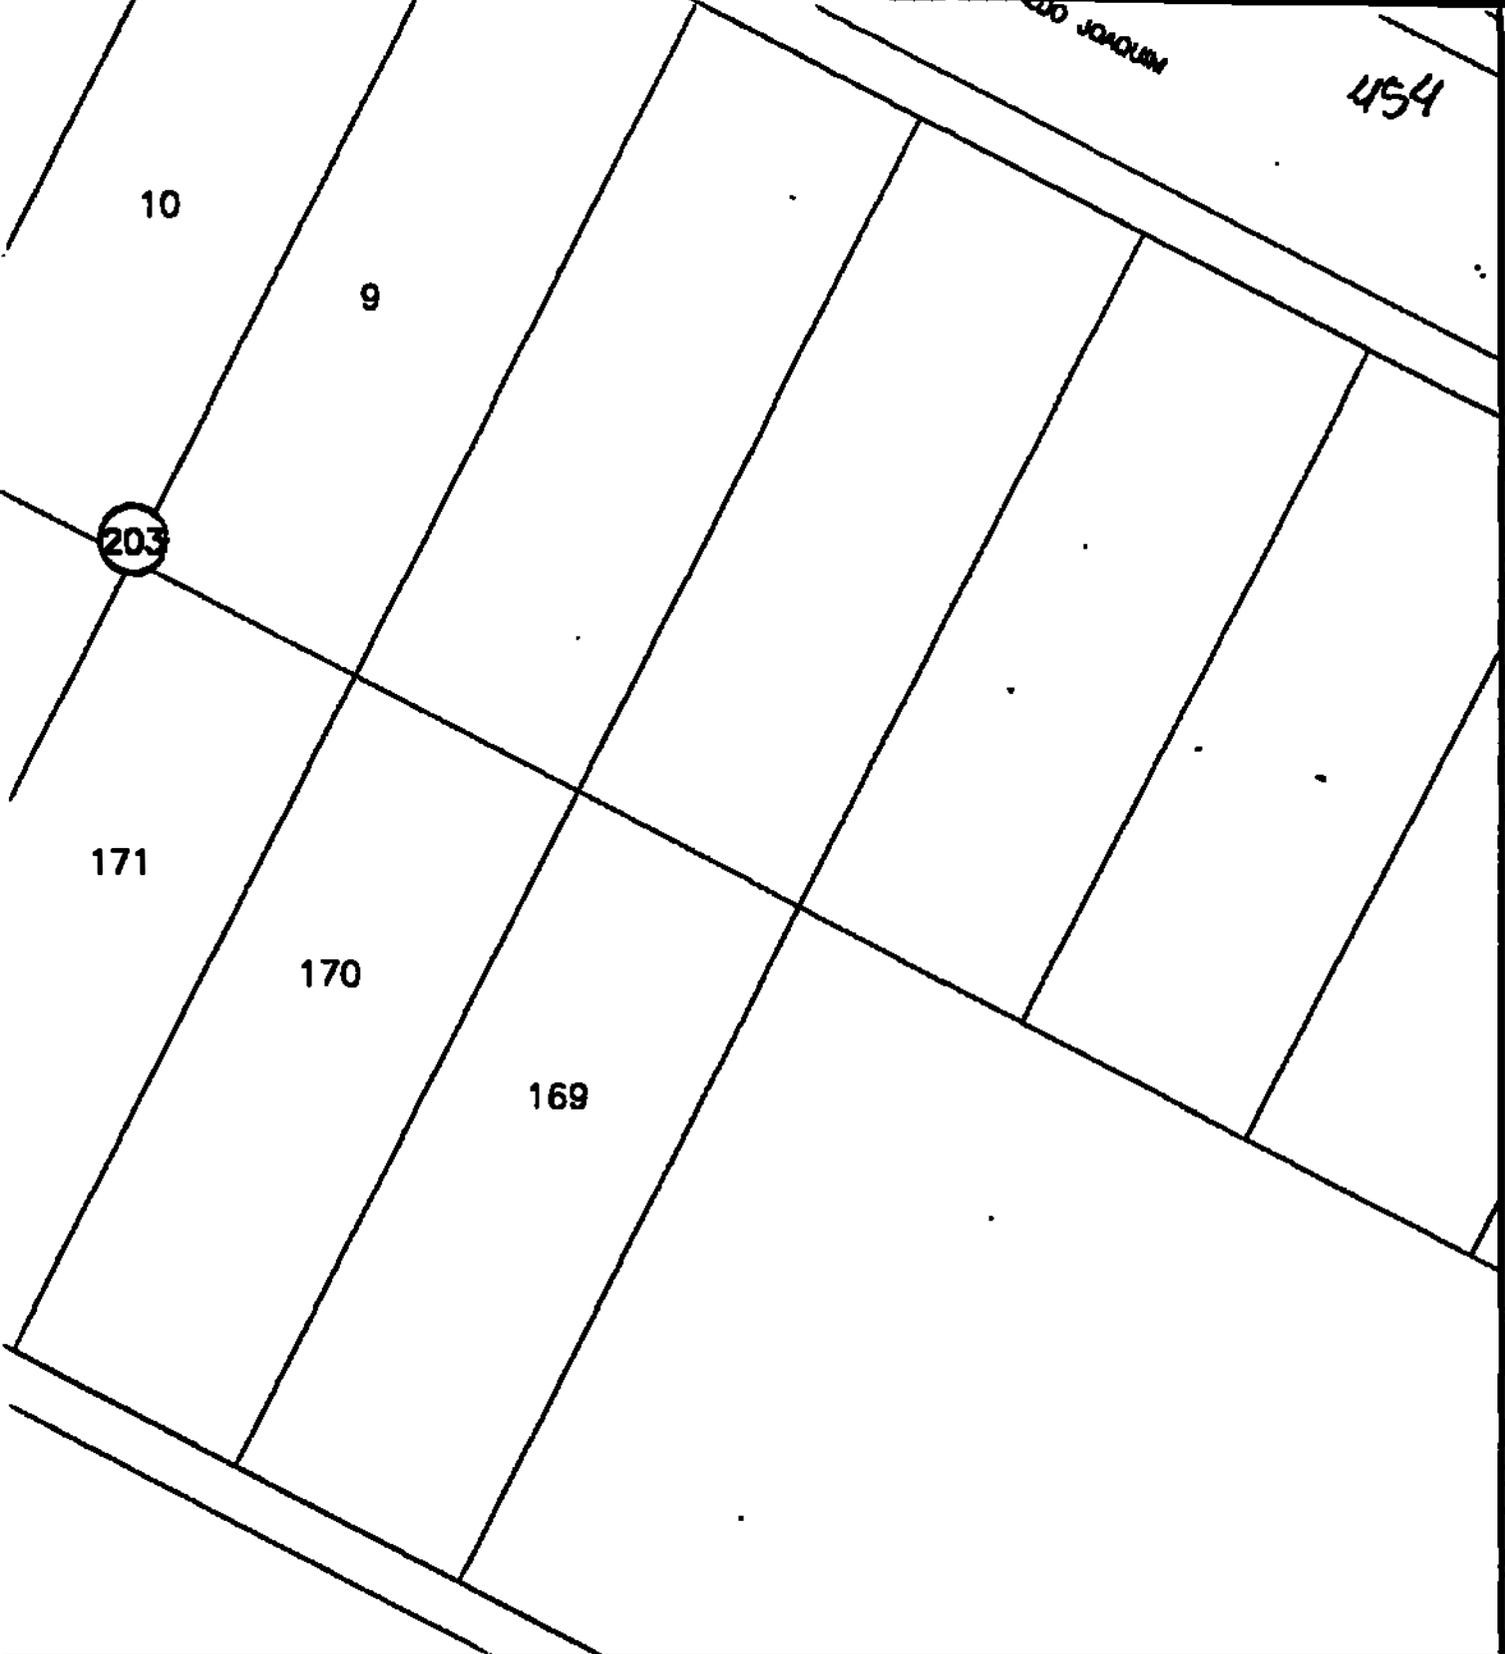

PREFEITURA MUNICIPAL DE ASSIS

SECRETARIA MUNICIPAL DE PLANEJAMENTO, OBRAS E SERVIÇOS

ÁREAS A SEREM DECLARADAS DE UTILIDADE PÚBLICA

**AV. ABÍLIO DUARTE DE SOUZA - S 6 - Q 203
JARDIM AEROPORTO - ASSIS - SP**

IMPLANTAÇÃO

PREFEITO MUNICIPAL		SECRETÁRIO MUNICIPAL		 LUIS ALBERTO COELHO Secretário Municipal de Planejamento, Obras e Serviços CREA: 040 147 132-1		PÚBLICA	
DATA 05/02/2002		ESCALA 1:300		PROJETO RODRIGO		FOLHA 09/10	
		AUTORIZADA DORA DA SILVA DE ANDRADE - CREA: 0601073954				ÁREA 5.127	