



PREFEITURA MUNICIPAL DE ASSIS

Paço Municipal "Profª Judith de Oliveira Garcez"
Secretaria Municipal de Governo e Negócios Jurídicos

DECRETO Nº 4.331 DE 19 DE DEZEMBRO DE 2002

Declara de Utilidade Pública, para fins de desapropriação, áreas de terrenos, destinadas à melhoria do sistema viário.

CARLOS ÂNGELO NÓBILE, Prefeito Municipal de Assis, no uso de suas atribuições legais e de conformidade com as disposições do Art 5º, alíneas "h" e "i", do Decreto-Lei Federal nº 3.365, de 21 de junho de 1941, e demais legislações pertinentes à espécie.

DECRETA:

Art 1º. Ficam declaradas de utilidade pública, a fim de serem desapropriadas por via amigável ou judicial, áreas de terrenos destinadas à melhoria do sistema viário do Município de Assis, situadas na Rua 13, Jardim Aeroporto – Assis - SP descritas abaixo

ÁREA "D": 60,00m²

LOCAL : Rua 13 - S06 – Q261 - Parte do Lote 1

PROPRIETÁRIO : Assispav Construção e Pavimentação Ltda.

DESCRIÇÃO :

"Começa no ponto "A", situado no alinhamento predial da Rua 13 e segue pela mesma numa distância de 10,00m, até encontrar o ponto "B", deste ponto deflete à direita e segue em linha reta, numa distância de 6,00m, confrontando o lote 2, até encontrar o ponto "T", deste ponto deflete à direita e segue em linha reta, numa distância de 10,00m, confrontando com o lote 1, até encontrar o ponto "U"; deste ponto deflete à direita e segue em linha reta, numa distância de 6,00m, confrontando com a área pertencente a Associação Paulista dos Cirurgiões Dentistas, até encontrar o ponto "A" origem desta descrição, abrangendo uma área de 60,00m²."

ÁREA "E" : 60,00m²

LOCAL : Rua 13 - S06 – Q261 - Parte do Lote 2

PROPRIETÁRIO : Assispav Construção e Pavimentação Ltda.

DESCRIÇÃO :

"Começa no ponto "B", situado no alinhamento predial da Rua 13 e segue pela mesma numa distância de 10,00m, até encontrar o ponto "C", deste ponto deflete à direita e segue em linha reta, numa distância de 6,00m, confrontando o lote 3, até encontrar o ponto "S", deste ponto deflete à direita e segue em linha reta, numa distância de 10,00m confrontando com o lote 2, até encontrar o ponto "T", deste ponto deflete à direita e segue em linha reta, numa distância de 6,00m confrontando com o lote 1, até encontrar o ponto "B", origem deste descrição, abrangendo uma área de 60 00m²"

ÁREA "F": 60,00m²

LOCAL : Rua 13 - S06 – Q261 - Parte do Lote 3

PROPRIETÁRIO : Assispav Construção e Pavimentação Ltda.

DESCRIÇÃO :

"Começa no ponto "C", situado no alinhamento predial da Rua 13 e segue pela mesma numa distância de 10,00m, até encontrar o ponto "D" deste ponto deflete à direita e segue em linha reta, numa distância de 6,00m, confrontando o lote 4, até encontrar o ponto "R", deste ponto deflete à direita e segue em linha reta, numa distância de 10,00m, confrontando com o lote 3 até encontrar o ponto "S"; deste ponto deflete à direita e segue em linha reta, numa distância de 6 00m, confrontando com o lote 2, até encontrar o ponto "C", origem desta descrição, abrangendo uma área de 60.00m²"

ÁREA "G": 60,00m²

LOCAL : Rua 13 - S06 – Q261 - Parte do Lote 4

PROPRIETÁRIO : Assispav Construção e Pavimentação Ltda.

DESCRIÇÃO :

"Começa no ponto "D", situado no alinhamento predial da Rua 13 e segue pela mesma numa distância de 10,00m, até encontrar o ponto "E", deste ponto deflete à direita e segue em linha reta, numa distância de 6,00m, confrontando o lote 5, até encontrar o ponto "Q" deste ponto deflete à direita e segue em linha reta numa distância de 10,00m, confrontando com o lote 4, até encontrar o ponto "R", deste ponto deflete à direita e segue em linha reta, numa distância de 6,00m, confrontando com o lote 3, até encontrar o ponto "D", origem desta descrição, abrangendo uma área de 60,00m²."



PREFEITURA MUNICIPAL DE ASSIS

Paço Municipal "Profª Judith de Oliveira Garcez"

Secretaria Municipal de Governo e Negócios Jurídicos

DECRETO Nº 4.331 DE 19 DE DEZEMBRO DE 2002.....fts. 02

ÁREA "H": 60,00m2

LOCAL : Rua 13 - 806 – Q261 - Parte do Lote 6

PROPRIETÁRIO : Assispav Construção e Pavimentação Ltda.

DESCRIÇÃO :

"Começa no ponto "E", situado no alinhamento predial da Rua 13 e segue pela mesma numa distância de 10,00m, até encontrar o ponto "F": deste ponto deflete à direita e segue em linha reta, numa distância de 6,00m, confrontando o lote 6, até encontrar o ponto "P" deste ponto deflete à direita e segue em linha reta, numa distância de 10,00m, confrontando com o lote 5, até encontrar o ponto "Q", deste ponto deflete a direita e segue em linha reta numa distância de 6,00m, confrontando com o lote 4, até encontrar o ponto "E", origem desta descrição, abrangendo uma área de 60,00m² "

ÁREA "I": 60,00m2

LOCAL : Rua 13 - 806 – Q261 - Parte do Lote 6

PROPRIETÁRIO : Assispav Construção e Pavimentação Ltda.

DESCRIÇÃO :

"Começa no ponto "F", situado no alinhamento predial da Rua 13 e segue pela mesma numa distância de 10,00m, até encontrar o ponto "G" deste ponto deflete à direita e segue em linha reta, numa distância de 6,00m, confrontando o lote 7, até encontrar o ponto "O" deste ponto deflete à direita e segue em linha reta, numa distância de 10,00m confrontando com o lote 6, até encontrar o ponto "P": deste ponto deflete à direita e segue em linha reta, numa distância de 6,00m, confrontando com o lote 5, até encontrar o ponto "F", origem desta descrição abrangendo uma área de 60 00m² "

ÁREA "J": 60,00m2

LOCAL : Rua 13 - 806 – Q261 - Parte do Lote 7

PROPRIETÁRIO : Assispav Construção e Pavimentação Ltda.

DESCRIÇÃO :

"Começa no ponto "G", situado no alinhamento predial da Rua 13 e segue pela mesma numa distância de 10,00m, até encontrar o ponto "H", desta ponto deflete à direita e segue em linha reta, numa distância de 6,00m, confrontando o lote 8, até encontrar o ponto "N", deste ponto deflete à direita e segue em linha reta, numa distância de 10 00m, confrontando com o lote 7, até encontrar o ponto "O", deste ponto deflete à direita a segua em linha reta, numa distância de 6,00m confrontando com o lote 6, até encontrar o ponto "G", origem desta descrição abrangendo uma area de 60,00m²."

ÁREA "K": 124,30m2

LOCAL : 806 – Q261 - Parte do Lote 8

PROPRIETÁRIO : Assispav Construção e Pavimentação Ltda.

DESCRIÇÃO :

"Começa no ponto H, situado no alinhamento predial da Rua 13 e segue pela mesma numa distância de 11,80m, até encontrar o ponto I: deste ponto segue em curva à direita com raio de 9 00m e desenvolvimento de 14,14m, até encontrar o ponto J"; deste ponto segue em linha reta numa distância de 6,00m pelo alinhamento predial da Rua Sergipe, até encontrar o ponto L, deste ponto segue em curva à esquerda com raio de 9,00m e desenvolvimento de 14,14m, até encontrar o ponto "M" deste ponto segue em linha reta, numa distância de 11,53m, confrontando com o lote 8, até encontrar o ponto N; deste ponto deflete à direita e segue em linha reta, numa distância de 6,00 confrontando com o lote 7, até encontrar o ponto "H", origem desta descrição, abrangendo uma área de 124,30m²

Parágrafo Único - Os bens imóveis, descritos no caput desta Artigo constam de Memoriais Descritivos e do Desenho nº 5 123, elaborados pelo Departamento de Planejamento e Projetos, que fazem parte integrante deste Decreto.

Art 2º. Este Decreto entrará em vigor na data de sua publicação

Art 3º. Revogam-se as disposições em contrário, em especial o Decreto Municipal nº 4 214 de 09 da outubro de 2002

Prefeitura Municipal de Assis, em 19 de dezembro de 2002





PREFEITURA MUNICIPAL DE ASSIS

Paço Municipal "Profª Judith de Oliveira Garcez"
Secretaria Municipal de Governo e Negócios Jurídicos

DECRETO Nº 4.331 DE 19 DE DEZEMBRO DE 2002.....fts. 03

Carlos Ângelo Nobile

CARLOS ÂNGELO NÓBILE
Prefeito Municipal

Edgardo Pereira Lima

EDGARD PEREIRA LIMA

Secretário Municipal de Governo e Negócios Jurídicos

Publicado na Secretaria Municipal de Governo e Negócios Jurídicos em 19 de dezembro de 2002

Edgardo Pereira Lima

EDGARD PEREIRA LIMA

Secretário Municipal de Governo e Negócios Jurídicos



Prefeitura Municipal de Assis

Secretaria Municipal de Planejamento, Obras e Serviços
Departamento de Planejamento e Projetos

MEMORIAL DESCRITIVO

ASSUNTO : Área a ser Declarada de Utilidade Pública para Melhoria do Sistema Viário

ÁREA "D": 60,00m²

LOCAL : Rua 13 - S06 – Q261 - Parte do Lote 1 - Jardim Aeroporto – Assis - SP

PROPRIETÁRIO : Assispav Construção e Pavimentação Ltda.

DESCRIÇÃO :

Começa no ponto "A", situado no alinhamento predial da Rua 13 e segue pela mesma numa distância de 10,00m, até encontrar o ponto "B"; deste ponto deflete à direita e segue em linha reta, numa distância de 6,00m, confrontando o lote 2, até encontrar o ponto "T"; deste ponto deflete à direita e segue em linha reta, numa distância de 10,00m, confrontando com o lote 1, até encontrar o ponto "U"; deste ponto deflete à direita e segue em linha reta, numa distância de 6,00m, confrontando com a área pertencente a Associação Paulista dos Cirurgiões Dentistas, até encontrar o ponto "A", origem desta descrição, abrangendo uma área de 60,00m². Tudo de acordo com o desenho nº 5.123, elaborado pelo Departamento de Planejamento e Projetos da Prefeitura Municipal de Assis.

Assis, 18 de fevereiro de 2.002


Dora da Silva de Andrade
CREA 0601073954



Prefeitura Municipal de Assis

Secretaria Municipal de Planejamento, Obras e Serviços
Departamento de Planejamento e Projetos

MEMORIAL DESCRITIVO

ASSUNTO : Área a ser Declarada de Utilidade Pública para Melhoria do Sistema Viário

ÁREA "E" : 60,00m²

LOCAL : Rua 13 - S06 – Q261 - Parte do Lote 2 - Jardim Aeroporto - Assis - SP

PROPRIETÁRIO : Assispav Construção e Pavimentação Ltda.

DESCRIÇÃO :

Começa no ponto "B", situado no alinhamento predial da Rua 13 e segue pela mesma numa distância de 10,00m, até encontrar o ponto "C"; deste ponto deflete à direita e segue em linha reta, numa distância de 6,00m, confrontando o lote 3, até encontrar o ponto "S"; deste ponto deflete à direita e segue em linha reta, numa distância de 10,00m, confrontando com o lote 2, até encontrar o ponto "T"; deste ponto deflete à direita e segue em linha reta, numa distância de 6,00m, confrontando com o lote 1, até encontrar o ponto "B", origem desta descrição, abrangendo uma área de 60,00m². Tudo de acordo com o desenho nº 5.123, elaborado pelo Departamento de Planejamento e Projetos da Prefeitura Municipal de Assis.

Assis, 18 de fevereiro de 2.002


Dora da Silva de Andrade
CREA 0601073954



Prefeitura Municipal de Assis

Secretaria Municipal de Planejamento, Obras e Serviços
Departamento de Planejamento e Projetos

MEMORIAL DESCRITIVO

ASSUNTO : Área a ser Declarada da Utilidade Pública para Melhoria do Sistema Viário

ÁREA "F": 60,00m²


LOCAL : Rua 13 - S06 – Q261 - Parte do Lote 3 - Jardim Aeroporto – Assis - SP

PROPRIETÁRIO : Assispav Construção e Pavimentação Ltda.

DESCRIÇÃO :

Começa no ponto "C", situado no alinhamento predial da Rua 13 e segue pela mesma numa distância de 10,00m, até encontrar o ponto "D"; deste ponto deflete à direita e segue em linha reta, numa distância de 6,00m, confrontando o lote 4, até encontrar o ponto "R"; deste ponto deflete à direita e segue em linha reta, numa distância de 10,00m, confrontando com o lote 3, até encontrar o ponto "S"; deste ponto deflete à direita e segue em linha reta, numa distância de 6,00m, confrontando com o lote 2, até encontrar o ponto "C", origem desta descrição, abrangendo uma área de 60,00m². Tudo de acordo com o desenho nº 5.123, elaborado pelo Departamento de Planejamento e Projetos de Prefeitura Municipal de Assis.

Assis, 18 de fevereiro de 2.002

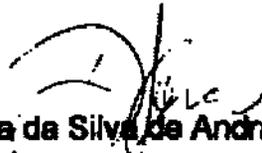
Dora da Silva de Andrade

CREA 0601073954



Prefeitura Municipal de Assis

Secretaria Municipal de Planejamento, Obras e Serviços
Departamento de Planejamento e Projetos

MEMORIAL DESCRITIVO

ASSUNTO : Área a ser Declarada de Utilidade Pública para Melhoria do Sistema Viário

ÁREA "G": 60,00m²

LOCAL : Rua 13 - S06 – Q261 - Parte do Lote 4 - Jardim Aeroporto – Assis - SP

PROPRIETÁRIO : Assispav Construção e Pavimentação Ltda.

DESCRIÇÃO :

Começa no ponto "D", situado no alinhamento predial de Rua 13 e segue pela mesma numa distância de 10,00m, até encontrar o ponto "E"; deste ponto deflete à direita e segue em linha reta, numa distância de 6,00m, confrontando o lote 5, até encontrar o ponto "Q"; desta ponto deflete à direita e segue em linha reta, numa distância de 10,00m, confrontando com o lote 4, até encontrar o ponto "R"; deste ponto deflete à direita e segue em linha reta, numa distância de 6,00m, confrontando com o lote 3, até encontrar o ponto "D", origem desta descrição, abrangendo uma área de 60,00m². Tudo de acordo com o desenho nº 5.123, elaborado pelo Departamento de Planejamento e Projetos da Prefeitura Municipal de Assis.

Assis, 18 de fevereiro de 2.002


Dora da Silva de Andrade
CREA 0601073954



Prefeitura Municipal de Assis

Secretaria Municipal de Planejamento, Obras e Serviços
Departamento de Planejamento e Projetos

MEMORIAL DESCRITIVO

ASSUNTO : Área a ser Declarada de Utilidade Pública para Melhoria do Sistema Viário

ÁREA "H": 60,00m²

LOCAL : Rua 13 - S06 – Q281 - Parte do Lote 5 - Jardim Aeroporto – Assis - SP

PROPRIETÁRIO : Assispav Construção e Pavimentação Ltda.

DESCRIÇÃO :

Começa no ponto "E", situado no alinhamento predial da Rua 13 e segue pela mesma numa distância de 10,00m, até encontrar o ponto "F"; deste ponto deflete à direita e segue em linha reta, numa distância de 6,00m, confrontando o lote 6, até encontrar o ponto "P"; deste ponto deflete à direita e segue em linha reta, numa distância de 10,00m, confrontando com o lote 5, até encontrar o ponto "Q"; deste ponto deflete à direita e segue em linha reta, numa distância de 6,00m, confrontando com o lote 4, até encontrar o ponto "E", origem desta descrição, abrangendo uma área de 60,00m². Tudo de acordo com o desenho nº 5.123, elaborado pelo Departamento de Planejamento e Projetos da Prefeitura Municipal de Assis.

Assis, 18 de fevereiro de 2.002


Dora da Silva de Andrade
CREA 0601073954



Prefeitura Municipal de Assis

Secretaria Municipal de Planejamento, Obras e Serviços
Departamento de Planejamento e Projetos

MEMORIAL DESCRITIVO

ASSUNTO : Área a ser Declarada de Utilidade Pública para Melhoria do Sistema Viário

ÁREA "I": 60,00m²

LOCAL : Rua 13 - S06 – Q261 - Parte do Lote 6 - Jardim Aeroporto – Assis - SP

PROPRIETÁRIO : Assispav Construção e Pavimentação Ltda.

DESCRIÇÃO :

Começa no ponto "F", situado no alinhamento predial da Rua 13 e segue pela mesma numa distância de 10,00m, até encontrar o ponto "G"; deste ponto deflete à direita e segue em linha reta, numa distância de 6,00m, confrontando o lote 7, até encontrar o ponto "O"; deste ponto deflete à direita e segue em linha reta, numa distância de 10,00m, confrontando com o lote 6, até encontrar o ponto "P"; deste ponto deflete à direita e segue em linha reta, numa distância de 6,00m, confrontando com o lote 5, até encontrar o ponto "F", origem desta descrição, abrangendo uma área de 60,00m². Tudo de acordo com o desenho nº 5.123, elaborado pelo Departamento de Planejamento e Projetos da Prefeitura Municipal de Assis.

Assis, 18 de fevereiro de 2.002


Dora da Silva de Andrade
CREA 0604073954



Prefeitura Municipal de Assis

Secretaria Municipal de Planejamento, Obras e Serviços
Departamento de Planejamento e Projetos

MEMORIAL DESCRITIVO

ASSUNTO : Área a ser Declarada de Utilidade Pública para Melhoria do Sistema Viário

ÁREA "J": 60,00m²

LOCAL : Rua 13 - S06 – Q261 - Parte do Lote 7 - Jardim Aeroporto – Assis - SP

PROPRIETÁRIO : Assispav Construção e Pavimentação Ltda.

DESCRIÇÃO :

Começa no ponto "G", situado no alinhamento predial da Rua 13 e segue pela mesma numa distância de 10,00m, até encontrar o ponto "H"; deste ponto deflete à direita e segue em linha reta, numa distância de 6,00m, confrontando o lote 8, até encontrar o ponto "N"; deste ponto deflete à direita e segue em linha reta, numa distância de 10,00m, confrontando com o lote 7, até encontrar o ponto "O"; deste ponto deflete à direita e segue em linha reta, numa distância de 6,00m, confrontando com o lote 6, até encontrar o ponto "G", origem desta descrição, abrangendo uma área de 60,00m². Tudo de acordo com o desenho nº 5.123, elaborado pelo Departamento de Planejamento e Projetos da Prefeitura Municipal de Assis.

Assis, 18 de fevereiro de 2.002


Dora da Silva de Andrade

CREA 0601073954



Prefeitura Municipal de Assis

Secretaria Municipal de Planejamento, Obras e Serviços
Departamento de Planejamento e Projetos

MEMORIAL DESCRITIVO

ASSUNTO : Área a ser Declarada de Utilidade Pública para Melhoria do Sistema Viário

ÁREA "K": 124,30m²

LOCAL : S06 – Q261 - Parte do Lote 8 - Jardim Aeroporto – Assis - SP


PROPRIETÁRIO : Assispav Construção e Pavimentação Ltda.

DESCRIÇÃO :

Começa no ponto "H", situado no alinhamento predial da Rua 13 e segue pela mesma numa distância de 11,80m, até encontrar o ponto "I"; deste ponto segue em curva à direita com raio de 9,00m e desenvolvimento de 14,14m, até encontrar o ponto "J"; deste ponto segue em linha reta, numa distância de 6,00m, pelo alinhamento predial da Rua Sergipe, até encontrar o ponto "L"; deste ponto segue em curva à esquerda com raio de 9,00m e desenvolvimento de 14,14m, até encontrar o ponto "M" deste ponto segue em linha reta, numa distância de 11,53m, confrontando com o lote 8, até encontrar o ponto N; deste ponto deflete à direita e segue em linha reta, numa distância de 6,00, confrontando com o lote 7, até encontrar o ponto "H", origem desta descrição, abrangendo uma área de 124,30m². Tudo de acordo com o desenho nº 5.123, elaborado pelo Departamento de Planejamento e Projetos da Prefeitura Municipal de Assis.

Assis, 18 de fevereiro de 2.002


Dora da Silva de Andrade
CREA 0201073954

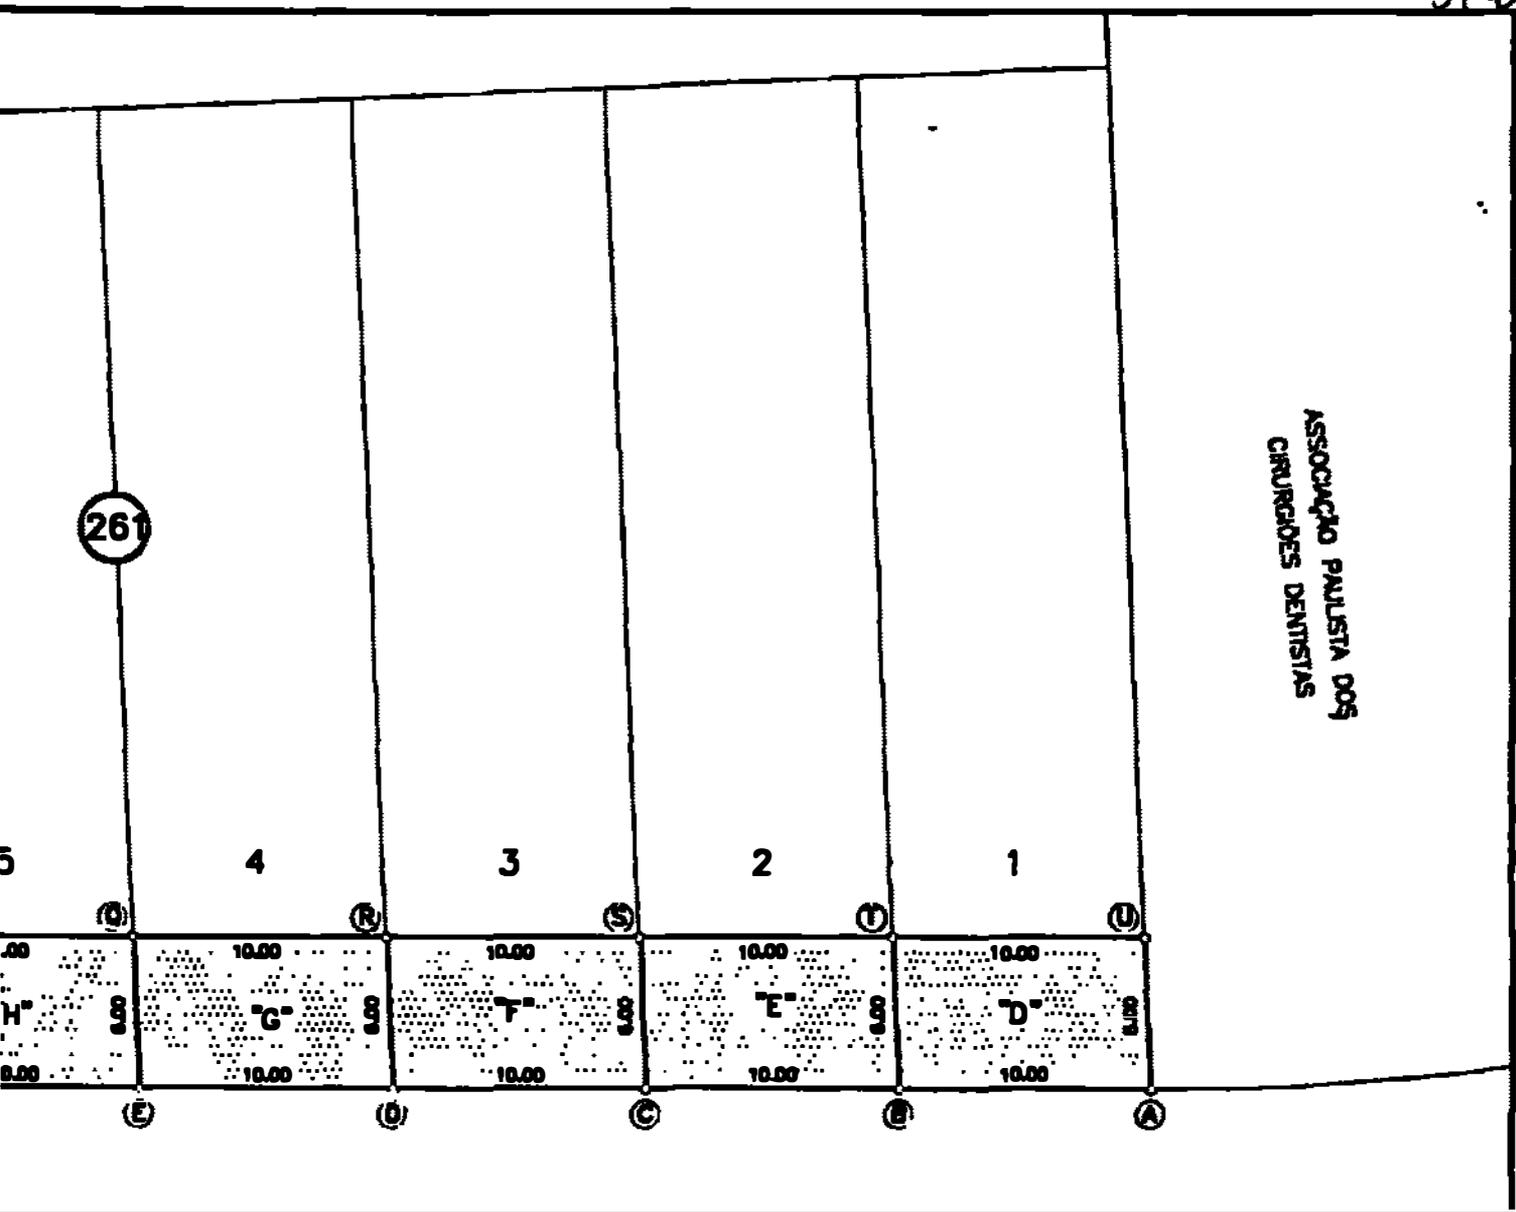

RUA 13

PREFEITURA MUNICIPAL DE ASSIS
SECRETARIA MUNICIPAL DE PLANEJAMENTO, OBRAS E SERVIÇOS

ÁREAS A SEREM DECLARADAS DE UTILIDADE PÚBLICA
RUA 13 - S 6 - Q 261 - JARDIM AEROPORTO - ASSIS - SP
IMPLANTAÇÃO

PREFEITO MUNICIPAL		SECRETÁRIO MUNICIPAL		DATA
				05/10
DATA	ESCALA	SERVIDOR	PROJETA	ÁREA
05/02/2.002	1:300	RODRIGO	DORA DA SILVA DE ANDRADE - CREA: 0801073854	5.123