



PREFEITURA MUNICIPAL DE ASSIS

Paço Municipal "Profª Judith de Oliveira Garcez"

Secretaria Municipal de Governo e Negócios Jurídicos

DECRETO Nº 4.332 DE 19 DE DEZEMBRO DE 2002

Declara de Utilidade Pública, para fins de desapropriação, área de terreno, destinada à melhoria do sistema viário.

CARLOS ÂNGELO NÓBILE, Prefeito Municipal de Assis, no uso de suas atribuições legais e de conformidade com as disposições do Art. 5º, alíneas "h" e "i", do Decreto-Lei Federal nº 3.365, de 21 de junho de 1941, e demais legislações pertinentes à espécie,

DECRETA:

Art 1º.

Fica declarada de utilidade pública, a fim de ser desapropriada por via amigável ou judicial, área de terreno, destinada à melhoria do sistema viário do Município de Assis, situada na Rua Nazário A. de Oliveira, Jardim Aeroporto – Assis - SP, descrita abaixo.

ÁREA: 210,82m²

LOCAL: S8 - Q192 - Parte do Lote 1

PROPRIETÁRIO : Associação Paulista de Cirurgiões Dentista de Assis

DESCRIÇÃO :

"Começa no ponto "A", situado no alinhamento predial da Rua Vereador Nazário A. de Oliveira e segue em curva à direita com raio de 156,58m e desenvolvimento de 54,73m até encontrar o ponto "B"; deste ponto deflete à direita e segue em linha reta numa distância de 6,00m, confrontando o lote 1, até encontrar o ponto "C"; deste ponto deflete à direita e segue em linha reta, numa distância de 27,62m, até encontrar o ponto "D". deste ponto segue em curva à esquerda com raio de 9,00m e desenvolvimento de 5,29, até encontrar o ponto "E"; deste ponto segue em curva à direita com raio de 20,00m e desenvolvimento de 16,40m, até encontrar o ponto "F". deste ponto segue em curva à esquerda com raio de 9,00m e desenvolvimento de 5,45m até encontrar o ponto "A", todos confrontando com a área pertencente a Associação Paulista dos Cirurgiões Dentistas origem desta descrição, abrangendo uma área de 210,82m²."

Parágrafo Único - O bem imóvel descrito no caput deste Artigo consta de Memorial Descritivo e do Desenho nº 5.122, elaborados pelo Departamento de Planejamento e Projetos, que fazem parte integrante deste Decreto

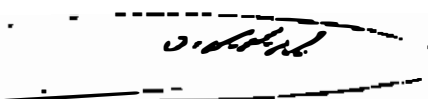
Art 2º.

Este Decreto entrará em vigor na data de sua publicação.

Art 3º.

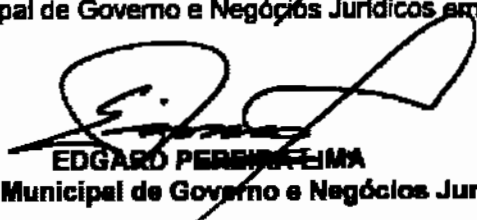
Revogam-se as disposições em contrário, em especial o Decreto Municipal nº 4.275 de 09 de outubro de 2002.

Prefeitura Municipal de Assis, em 19 de dezembro de 2002.


CARLOS ÂNGELO NÓBILE
Prefeito Municipal


EDGAR PEREIRA LIMA
Secretário Municipal de Governo e Negócios Jurídicos

Publicado na Secretaria Municipal de Governo e Negócios Jurídicos em 19 de dezembro de 2002


EDGAR PEREIRA LIMA
Secretário Municipal de Governo e Negócios Jurídicos



Prefeitura Municipal de Assis

Secretaria Municipal de Planejamento, Obras e Serviços
Departamento de Planejamento e Projetos

MEMORIAL DESCRITIVO

ASSUNTO : Área a ser Declarada de Utilidade Pública para Melhoria do Sistema Viário

ÁREA: 210,82m²

LOCAL: Rua Vereador Nazário A. de Oliveira - S6 - Q192 - Parte do Lote 1

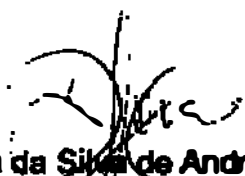
Jardim Aeroporto - Assis - SP

PROPRIETÁRIO : Associação Paulista de Cirurgiões Dentista de Assis

DESCRIÇÃO :

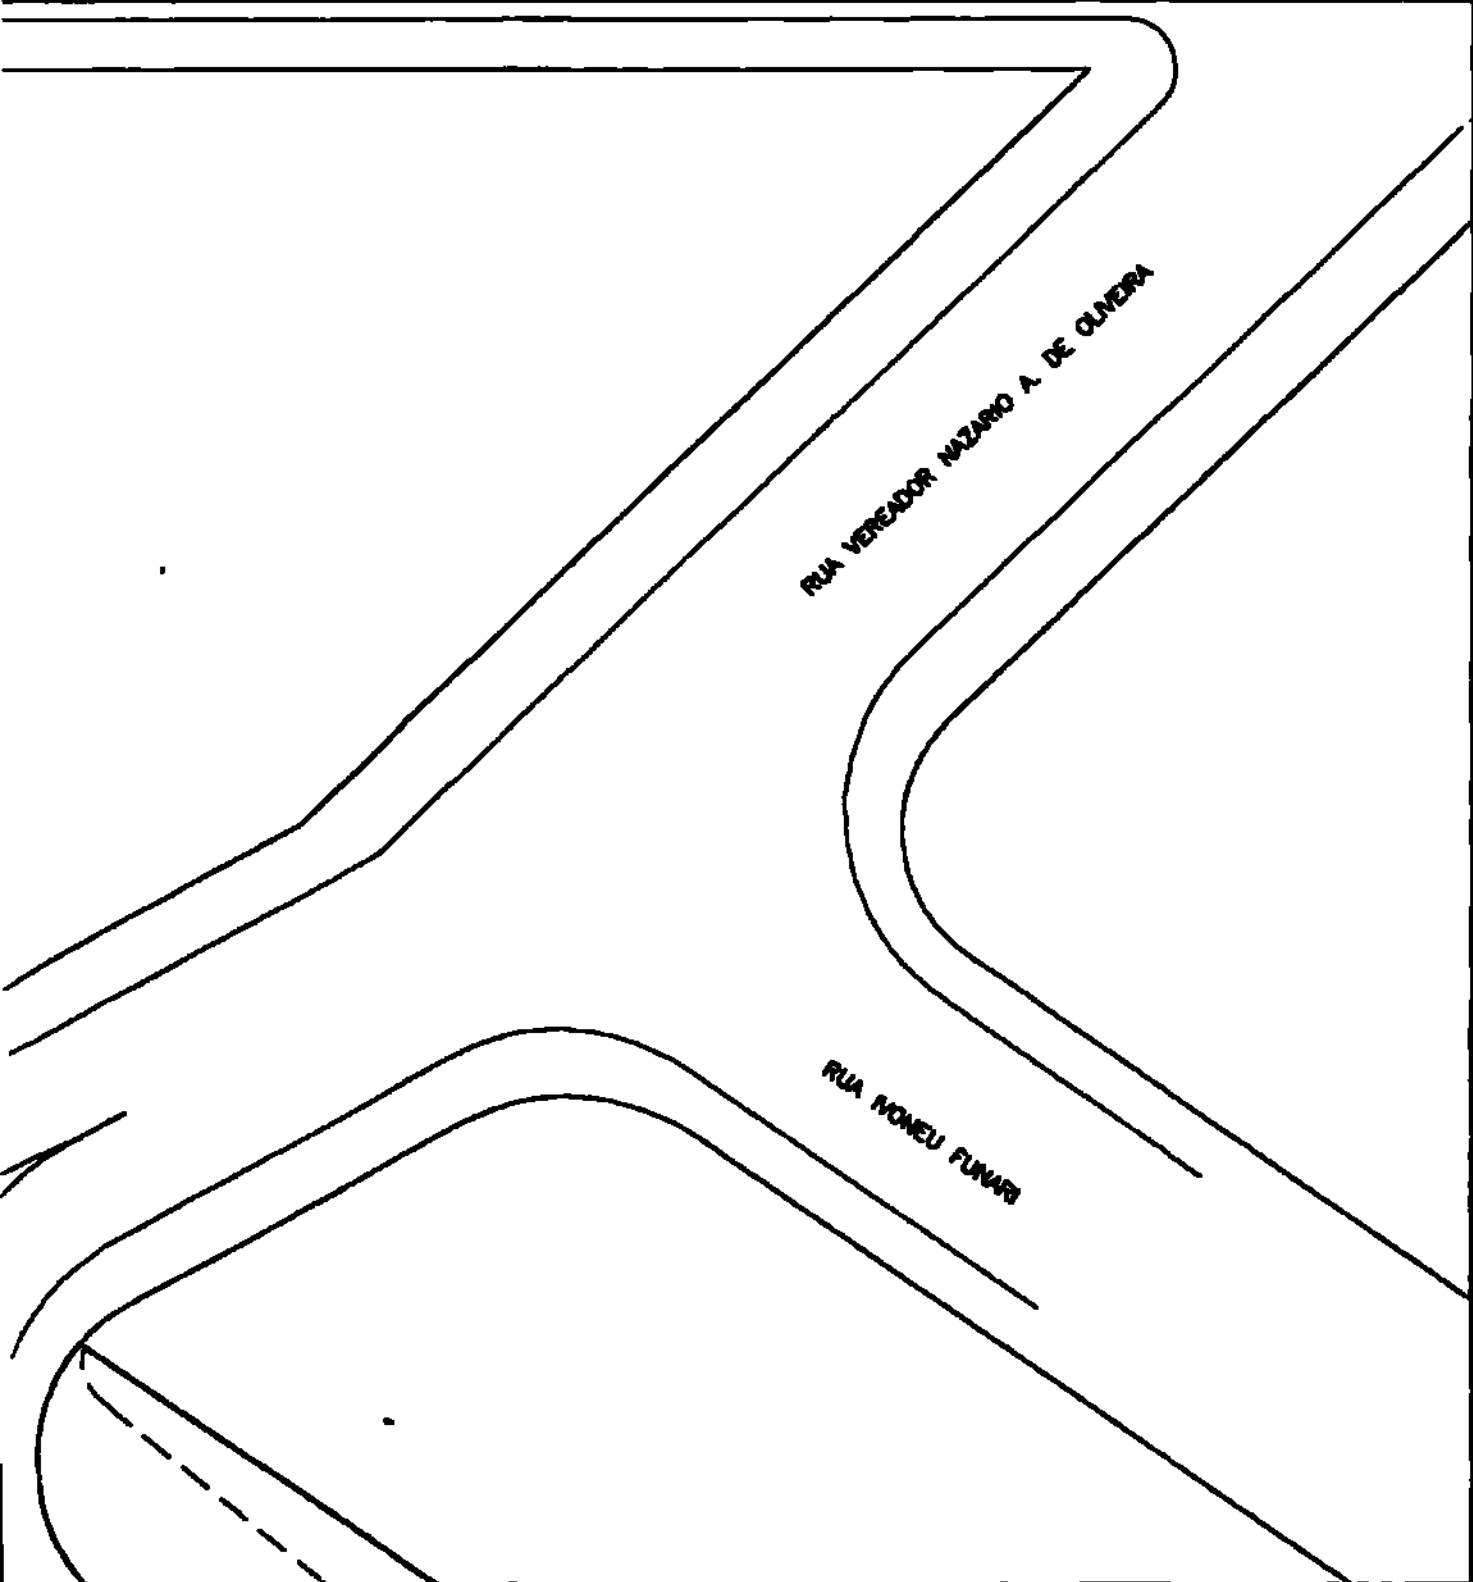
Começa no ponto "A", situado no alinhamento predial de Rua Vereador Nazário A. de Oliveira e segue em curva à direita com raio de 156,56m e desenvolvimento de 54,73m, até encontrar o ponto "B"; deste ponto deflete à direita e segue em linha reta, numa distância de 6,00m, confrontando o lote 1, até encontrar o ponto "C"; deste ponto deflete à direita e segue em linha reta, numa distância de 27,62m, até encontrar o ponto "D"; deste ponto segue em curva à esquerda com raio de 9,00m e desenvolvimento de 5,29, até encontrar o ponto "E"; deste ponto segue em curva à direita com raio de 20,00m e desenvolvimento de 16,40m, até encontrar o ponto "F", deste ponto segue em curva à esquerda com raio de 9,00m e desenvolvimento de 5,45m até encontrar o ponto "A", todos confrontando com a área pertencente a Associação Paulista dos Cirurgiões Dentistas, origem desta descrição, abrangendo uma área de 210,82m². Tudo de acordo com o desenho nº 5.122, elaborado pelo Departamento de Planejamento e Projetos de Prefeitura Municipal de Assis.

Assis, 18 de fevereiro de 2.002


Dora da Silva de Andrade

CREA 0601073954

Registral RATTIO TAMMIF, IDH 444- Assis - SP - PABX / FAX: (18) 3122-7908



PREFEITURA MUNICIPAL DE ASSIS
SECRETARIA MUNICIPAL DE PLANEJAMENTO, OBRAS E SERVIÇOS

ÁREA A SER DECLARADA DE UTILIDADE PÚBLICA

RUA VER. NAZARIO A. DE OLIVEIRA - S 6 - Q 192 - PARTE DO LOTE 1 - JARDIM AEROPORTO

IMPLANTAÇÃO

FUNDAMENTO		SECRETARIO MUNICIPAL		POLINA
				04/10
05/02/2.002	ESCALA 1:300	REVISOR RODRIGO	PROJETISTA DORA DA SILVA DE ANDRADE - CREA: 0801073854	ÁREA 5.122