



PREFEITURA MUNICIPAL DE ASSIS

Paço Municipal "Profª Judith de Oliveira Garcez"
Secretaria Municipal de Governo e Negócios Jurídicos

DECRETO Nº 4.333 DE 19 DE DEZEMBRO DE 2002

Declara de Utilidade Pública, para fins de desapropriação, áreas de terrenos, destinadas à melhoria do sistema viário.

CARLOS ÂNGELO NÓBILE, Prefeito Municipal de Assis, no uso de suas atribuições legais e de conformidade com as disposições do Art 5º, alíneas "h" e "i" do Decreto-Lei Federal nº 3 365, de 21 de Junho de 1941, e demais legislações pertinentes à espécie,

DECRETA:

Art 1º. Ficam declaradas de utilidade pública, a fim de serem desapropriadas por via amigável ou judicial, áreas de terrenos, destinadas à melhoria do sistema viário do Município de Assis, situadas na Rua 13 Jardim Aeroporto – Assis - SP, descritas abaixo:

ÁREA "L": 72,70m²
LOCAL : Rua 13 - S06 – Q260 - Parte do Lote 1
PROPRIETÁRIO : Aasispav Construção e Pavimentação Ltda.
DESCRIÇÃO :

"Começa no ponto "S", situado no alinhamento predial da Rua 13 e segue pela mesma numa distância de 3,05m, até encontrar o ponto "T" deste ponto segue em curva à direita com raio de 9,00m e desenvolvimento de 14,14m, até encontrar o ponto "U"; deste ponto segue em linha reta, numa distância de 6,00m, pelo alinhamento predial da Rua Belém, até encontrar o ponto "A". deste ponto segue em curva à esquerda com raio de 9,00m e desenvolvimento de 14,14m, confrontando com o lote 1, até encontrar o ponto "B"; deste ponto segue em linha reta, numa distância de 3,05m, confrontando com o lote 1 até encontrar o ponto "C", deste ponto deflete à direita e segue em linha reta numa distância de 6,00m, até encontrar o ponto "S", origem desta descrição abrangendo uma área de 72 70m²

ÁREA "M": 60,00m²
LOCAL : Rua 13 - S06 – Q260 - Parte do Lote 2
PROPRIETÁRIO : Aasispav Construção e Pavimentação Ltda.
DESCRIÇÃO :

"Começa no ponto "R", situado no alinhamento predial da Rua 13 e segue pela mesma numa distância de 10,00m, até encontrar o ponto "S"; deste ponto deflete à direita e segue em linha reta, numa distância de 6,00m, confrontando com o lote 1, até encontrar o ponto "C"; deste ponto deflete à direita e segue em linha reta, numa distância da 10,00m, confrontando com o lote 2 até encontrar o ponto "D"; deste ponto deflete à direita e segue em linha reta, numa distância de 6,00m confrontando com o lote 3, até encontrar o ponto "R", origem desta descrição, abrangendo uma área de 60,00m²."

ÁREA "N": 60,00m²
LOCAL : Rua 13 - S06 – Q260 - Parte do Lote 3
PROPRIETÁRIO : Aasispav Construção e Pavimentação Ltda.
DESCRIÇÃO :

"Começa no ponto "Q", situado no alinhamento predial da Rua 13 e segue pela mesma numa distância da 10,00m, até encontrar o ponto "R" deste ponto deflete à direita e segue em linha reta numa distância de 6,00m confrontando com o lote 2 até encontrar o ponto "D" deste ponto deflete à direita e segue em linha reta numa distância da 10,00m, confrontando com o lote 3 até encontrar o ponto "E"; deste ponto deflete à direita e segue em linha reta, numa distância de 6,00m confrontando com o lote 4, até encontrar o ponto "Q", origem desta descrição, abrangendo uma área de 60,00m²"



PREFEITURA MUNICIPAL DE ASSIS

Paço Municipal "Profª Judith de Oliveira Garcez"

Secretaria Municipal de Governo e Negócios Jurídicos

DECRETO Nº 4.333 DE 19 DE DEZEMBRO DE 2002.....fls 02

ÁREA "O": 60,00m²

LOCAL : Rua 13 - S06 - Q260 - Parte do Lote 4

PROPRIETÁRIO : Assispav Construção e Pavimentação Ltda.

DESCRIÇÃO :

"Começa no ponto "P", situado no alinhamento predial da Rua 13 e segue pela mesma numa distância de 10,00m, até encontrar o ponto "Q", deste ponto deflete à direita e segue em linha reta numa distância de 6,00m confrontando com o lote 3, até encontrar o ponto "E", deste ponto deflete à direita e segue em linha reta, numa distância de 10,00m, confrontando com o lote 4 até encontrar o ponto "F"; deste ponto deflete à direita e segue em linha reta, numa distância de 6,00m confrontando com o lote 5, até encontrar o ponto "P", origem desta descrição, abrangendo uma área de 60,00m²."

ÁREA "P": 60,00m²

LOCAL : Rua 13 - S06 - Q260 - Parte do Lote 5

PROPRIETÁRIO : Assispav Construção e Pavimentação Ltda.

DESCRIÇÃO :

"Começa no ponto "O", situado no alinhamento predial da Rua 13 e segue pela mesma numa distância de 10,00m, até encontrar o ponto "P", deste ponto deflete à direita e segue em linha reta, numa distância de 6,00m, confrontando com o lote 4, até encontrar o ponto "F", deste ponto deflete à direita e segue em linha reta, numa distância de 10,00m, confrontando com o lote 5, até encontrar o ponto "G"; deste ponto deflete à direita e segue em linha reta, numa distância de 6,00m, confrontando com o lote 6, até encontrar o ponto "O", origem desta descrição, abrangendo uma área de 60,00m²."

ÁREA "Q": 60,00m²

LOCAL : Rua 13 - S06 - Q260 - Parte do Lote 6

PROPRIETÁRIO : Assispav Construção e Pavimentação Ltda.

DESCRIÇÃO :

"Começa no ponto "N", situado no alinhamento predial da Rua 13 e segue pela mesma numa distância de 10,00m, até encontrar o ponto "O", deste ponto deflete à direita e segue em linha reta, numa distância de 6,00m, confrontando com o lote 5, até encontrar o ponto "G", deste ponto deflete à direita e segue em linha reta, numa distância de 10,00m, confrontando com o lote 6, até encontrar o ponto "H"; deste ponto deflete à direita e segue em linha reta numa distância de 6,00m confrontando com o lote 7, até encontrar o ponto "N", origem desta descrição, abrangendo uma área de 60,00m²."

ÁREA "R": 111,74m²

LOCAL : Rua 13 - S06 - Q260 - Parte do Lote 7

PROPRIETÁRIO : Assispav Construção e Pavimentação Ltda.

DESCRIÇÃO :

"Começa no ponto "J", situado no alinhamento predial da Rua Sergipe e segue pela mesma numa distância de 6,00m, até encontrar o ponto "L"; deste ponto segue em curva à direita com raio de 9,00m e desenvolvimento de 14,14m, até encontrar o ponto "M", deste ponto segue em linha reta, numa distância de 9,65m, pelo alinhamento predial da Rua 13, até encontrar o ponto "N", deste ponto deflete à direita e segue em linha reta, numa distância de 6,00m, confrontando com o lote 6 até encontrar o ponto "H", deste ponto deflete à direita e segue em linha reta, numa distância de 9,65m confrontando com o lote 7, até encontrar o ponto "I"; deste ponto segue em curva à esquerda com raio de 9,00m e desenvolvimento de 14,14m, confrontando com o lote 7, até encontrar o ponto "J", origem desta descrição, abrangendo uma área de 111,74m²."

Parágrafo Único - Os bens imóveis, descritos no caput desta Artigo, constam de Memórias Descritivas e do Desenho nº 5.124, elaborados pelo Departamento de Planejamento e Projetos, que fazem parte integrante deste Decreto

Art 2º. Este Decreto entrará em vigor na data de sua publicação

Art 3º. Revogam-se as disposições em contrário, em especial o Decreto Municipal nº 4.277, de 09 de outubro de 2002



PREFEITURA MUNICIPAL DE ASSIS

Paço Municipal "Profª Judith de Oliveira Garcez"
Secretaria Municipal de Governo e Negócios Jurídicos

DECRETO Nº 4.333 DE 19 DE DEZEMBRO DE 2002.....fls. 03

Prefeitura Municipal de Assis, em 19 de dezembro de 2002

CARLOS ÂNGELO NÓBILE
Prefeito Municipal

EDGARD PEREIRA LIMA
Secretário Municipal de Governo e Negócios Jurídicos

Publicado na Secretaria Municipal de Governo e Negócios Jurídicos em 19 de dezembro de 2002

EDGARD PEREIRA LIMA
Secretário Municipal de Governo e Negócios Jurídicos



Prefeitura Municipal de Assis

Secretaria Municipal de Planejamento, Obras e Serviços
Departamento de Planejamento e Projetos

MEMORIAL DESCRITIVO

ASSUNTO : Área a ser Declarada da Utilidade Pública para Melhoria do Sistema Viário

ÁREA "L": 72,70m²


LOCAL : Rua 13 - S06 – Q260 - Parte do Lote 1 - Jardim Aeroporto – Assis - SP

PROPRIETÁRIO : Assispav Construção e Pavimentação Ltda.

DESCRIÇÃO :

Começa no ponto "S", situado no alinhamento predial da Rua 13 e segue pela mesma numa distância de 3,05m, até encontrar o ponto "T"; deste ponto segue em curva à direita com raio de 9,00m e desenvolvimento de 14,14m, até encontrar o ponto "U"; deste ponto segue em linha reta, numa distância de 6,00m, pelo alinhamento predial da Rua Belém, até encontrar o ponto "A"; deste ponto segue em curva à esquerda com raio de 9,00m e desenvolvimento de 14,14m, confrontando com o lote 1, até encontrar o ponto "B"; deste ponto segue em linha reta, numa distância de 3,05m, confrontando com o lote 1, até encontrar o ponto "C"; deste ponto deflete à direita e segue em linha reta, numa distância de 6,00m, até encontrar o ponto "S", origem desta descrição, abrangendo uma área de 72,70m². Tudo de acordo com o desenho nº 5.124, elaborado pelo Departamento de Planejamento e Projetos da Prefeitura Municipal de Assis.

Assis, 18 de fevereiro de 2.002

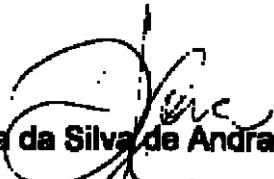
 Dora da Silva de Andrade
 CREA 0601073954



Prefeitura Municipal de Assis

Secretaria Municipal de Planejamento, Obras e Serviços
Departamento de Planejamento e Projetos

MEMORIAL DESCRITIVO

ASSUNTO : Área a ser Declarada de Utilidade Pública para Melhoria do Sistema Viário

ÁREA "M": 60,00m²

LOCAL : Rua 13 - S06 – Q260 - Parte do Lote 2 - Jardim Aeroporto – Assis - SP

PROPRIETÁRIO : Assispav Construção e Pavimentação Ltda.

DESCRIÇÃO :

Começa no ponto "R", situado no alinhamento predial de Rua 13 e segue pela mesma numa distância de 10,00m, até encontrar o ponto "S"; deste ponto deflete à direita e segue em linha reta, numa distância de 6,00m, confrontando com o lote 1, até encontrar o ponto "C"; deste ponto deflete à direita e segue em linha reta, numa distância de 10,00m, confrontando com o lote 2, até encontrar o ponto "D"; deste ponto deflete à direita e segue em linha reta, numa distância de 6,00m, confrontando com o lote 3, até encontrar o ponto "R", origem desta descrição, abrangendo uma área de 60,00m². Tudo de acordo com o desenho nº 5.124, elaborado pelo Departamento de Planejamento e Projetos da Prefeitura Municipal de Assis.

Assis, 18 de fevereiro de 2.002


Dora da Silva de Andrade
CREA 0001073954



Prefeitura Municipal de Assis

Secretaria Municipal de Planejamento, Obras e Serviços
Departamento de Planejamento e Projetos

MEMORIAL DESCRITIVO

ASSUNTO : Área a ser Declarada de Utilidade Pública para Melhoria do Sistema Viário

ÁREA "N": 60,00m²

LOCAL : Rua 13 - S06 – Q260 - Parte do Lote 3 - Jardim Aeroporto – Assis - SP

PROPRIETÁRIO : Assispav Construção e Pavimentação Ltda.

DESCRIÇÃO :

Começa no ponto "Q", situado no alinhamento predial da Rua 13 e segue pela mesma numa distância de 10,00m, até encontrar o ponto "R"; deste ponto deflete à direita e segue em linha reta, numa distância de 6,00m, confrontando com o lote 2, até encontrar o ponto "D"; deste ponto deflete à direita e segue em linha reta, numa distância de 10,00m, confrontando com o lote 3, até encontrar o ponto "E"; deste ponto deflete à direita e segue em linha reta, numa distância de 8,00m, confrontando com o lote 4, até encontrar o ponto "Q", origem desta descrição, abrangendo uma área de 60,00m². Tudo de acordo com o desenho nº 5.124, elaborado pelo Departamento de Planejamento e Projetos da Prefeitura Municipal de Assis.

Assis, 18 de fevereiro de 2.002


Dora da Silva de Andrade
CREA 0601073954



Prefeitura Municipal de Assis

Secretaria Municipal de Planejamento, Obras e Serviços
Departamento de Planejamento e Projetos

MEMORIAL DESCRITIVO

ASSUNTO : Área a ser Declarada de Utilidade Pública para Melhoria do Sistema Viário

ÁREA "O": 60,00m²

LOCAL : Rua 13 - S06 – Q260 - Parte do Lote 4 - Jardim Aeroporto – Assis - SP

PROPRIETÁRIO : Assispav Construção e Pavimentação Ltda.

DESCRIÇÃO :

Começa no ponto "P", situado no alinhamento predial da Rua 13 e segue pela mesma numa distância de 10,00m, até encontrar o ponto "Q"; deste ponto deflete à direita e segue em linha reta, numa distância de 6,00m, confrontando com o lote 3, até encontrar o ponto "E"; deste ponto deflete à direita e segue em linha reta, numa distância de 10,00m, confrontando com o lote 4, até encontrar o ponto "F"; deste ponto deflete à direita e segue em linha reta, numa distância de 6,00m, confrontando com o lote 5, até encontrar o ponto "P", origem desta descrição, abrangendo uma área de 60,00m². Tudo de acordo com o desenho nº 5.124, elaborado pelo Departamento de Planejamento e Projetos da Prefeitura Municipal de Assis.

Assis, 18 de fevereiro de 2.002


Dora de Silva de Andrade
CREA 0601073954



Prefeitura Municipal de Assis

Secretaria Municipal de Planejamento, Obras e Serviços
Departamento de Planejamento e Projetos

MEMORIAL DESCRITIVO

ASSUNTO : Área a ser Declarada de Utilidade Pública para Melhoria do Sistema Viário

ÁREA "P": 60,00m²

LOCAL : Rua 13 - S06 – Q260 - Parte do Lote 5 - Jardim Aeroporto – Assis - SP

PROPRIETÁRIO : Assispav Construção e Pavimentação Ltda.

DESCRIÇÃO :

Começa no ponto "O", situado no alinhamento predial da Rua 13 e segue pela mesma numa distância de 10,00m, até encontrar o ponto "P"; deste ponto deflete à direita e segue em linha reta, numa distância de 6,00m, confrontando com o lote 4, até encontrar o ponto "F"; deste ponto deflete à direita e segue em linha reta, numa distância de 10,00m, confrontando com o lote 5, até encontrar o ponto "G"; deste ponto deflete à direita e segue em linha reta, numa distância de 6,00m, confrontando com o lote 6, até encontrar o ponto "O", origem desta descrição, abrangendo uma área de 60,00m². Tudo de acordo com o desenho nº 5.124, elaborado pelo Departamento de Planejamento e Projetos da Prefeitura Municipal de Assis.

Assis, 18 de fevereiro de 2.002


Dora da Silva de Andrade
CREA 0601073954



Prefeitura Municipal de Assis

Secretaria Municipal de Planejamento, Obras e Serviços
Departamento de Planejamento e Projetos

MEMORIAL DESCRITIVO

ASSUNTO : Área a ser Declarada de Utilidade Pública para Melhoria do Sistema Viário

ÁREA "Q": 60,00m²

LOCAL : Rua 13 - S06 – Q260 - Parte do Lote 6 - Jardim Aeroporto – Assis - SP

PROPRIETÁRIO : Assispav Construção e Pavimentação Ltda.

DESCRIÇÃO :

Começa no ponto "N", situado no alinhamento predial da Rua 13 e segue pela mesma numa distância de 10,00m, até encontrar o ponto "O"; deste ponto deflete à direita e segue em linha reta, numa distância de 6,00m, confrontando com o lote 5, até encontrar o ponto "G"; deste ponto deflete à direita e segue em linha reta, numa distância de 10,00m, confrontando com o lote 6, até encontrar o ponto "H"; deste ponto deflete à direita e segue em linha reta, numa distância de 6,00m, confrontando com o lote 7, até encontrar o ponto "N", origem desta descrição, abrangendo uma área de 60,00m². Tudo de acordo com o desenho nº 5.124, elaborado pelo Departamento de Planejamento e Projetos da Prefeitura Municipal de Assis.

Assis, 18 de fevereiro de 2.002


Dora da Silva de Andrade
CREA 0601073954



Prefeitura Municipal de Assis

Secretaria Municipal de Planejamento, Obras e Serviços
Departamento de Planejamento e Projetos

MEMORIAL DESCRITIVO

ASSUNTO : Área a ser Declarada de Utilidade Pública para Melhoria do Sistema Viário

ÁREA "R": 111,74m²

LOCAL : Rua 13 - S06 – Q260 - Parte do Lote 7 - Jardim Aeroporto – Assis - SP

PROPRIETÁRIO : Assispav Construção e Pevimentação Ltda.


DESCRIÇÃO :

Começa no ponto "J", situado no alinhamento predial da Rua Sergipe e segue pela mesma numa distância de 6,00m, até encontrar o ponto "L"; deste ponto segue em curva à direita com raio de 9,00m e desenvolvimento de 14,14m, até encontrar o ponto "M"; deste ponto segue em linha reta, numa distância de 9,65m, pelo alinhamento predial da Rua 13, até encontrar o ponto "N"; deste ponto deflete à direita e segue em linha reta, numa distância de 6,00m, confrontando com o lote 6, até encontrar o ponto "H"; deste ponto deflete à direita e segue em linha reta, numa distância de 9,65m, confrontando com o lote 7, até encontrar o ponto "I"; deste ponto segue em curva à esquerda com raio de 9,00m e desenvolvimento de 14,14m, confrontando com o lote 7, até encontrar o ponto "J", origem desta descrição, abrangendo uma área de 111,74m². Tudo de acordo com o desenho nº 5.124, elaborado pelo Departamento de Planejamento e Projetos da Prefeitura Municipal de Assis.

Assis, 18 de fevereiro de 2.002


Dora da Silva de Andrade
CREA 0601073954

592

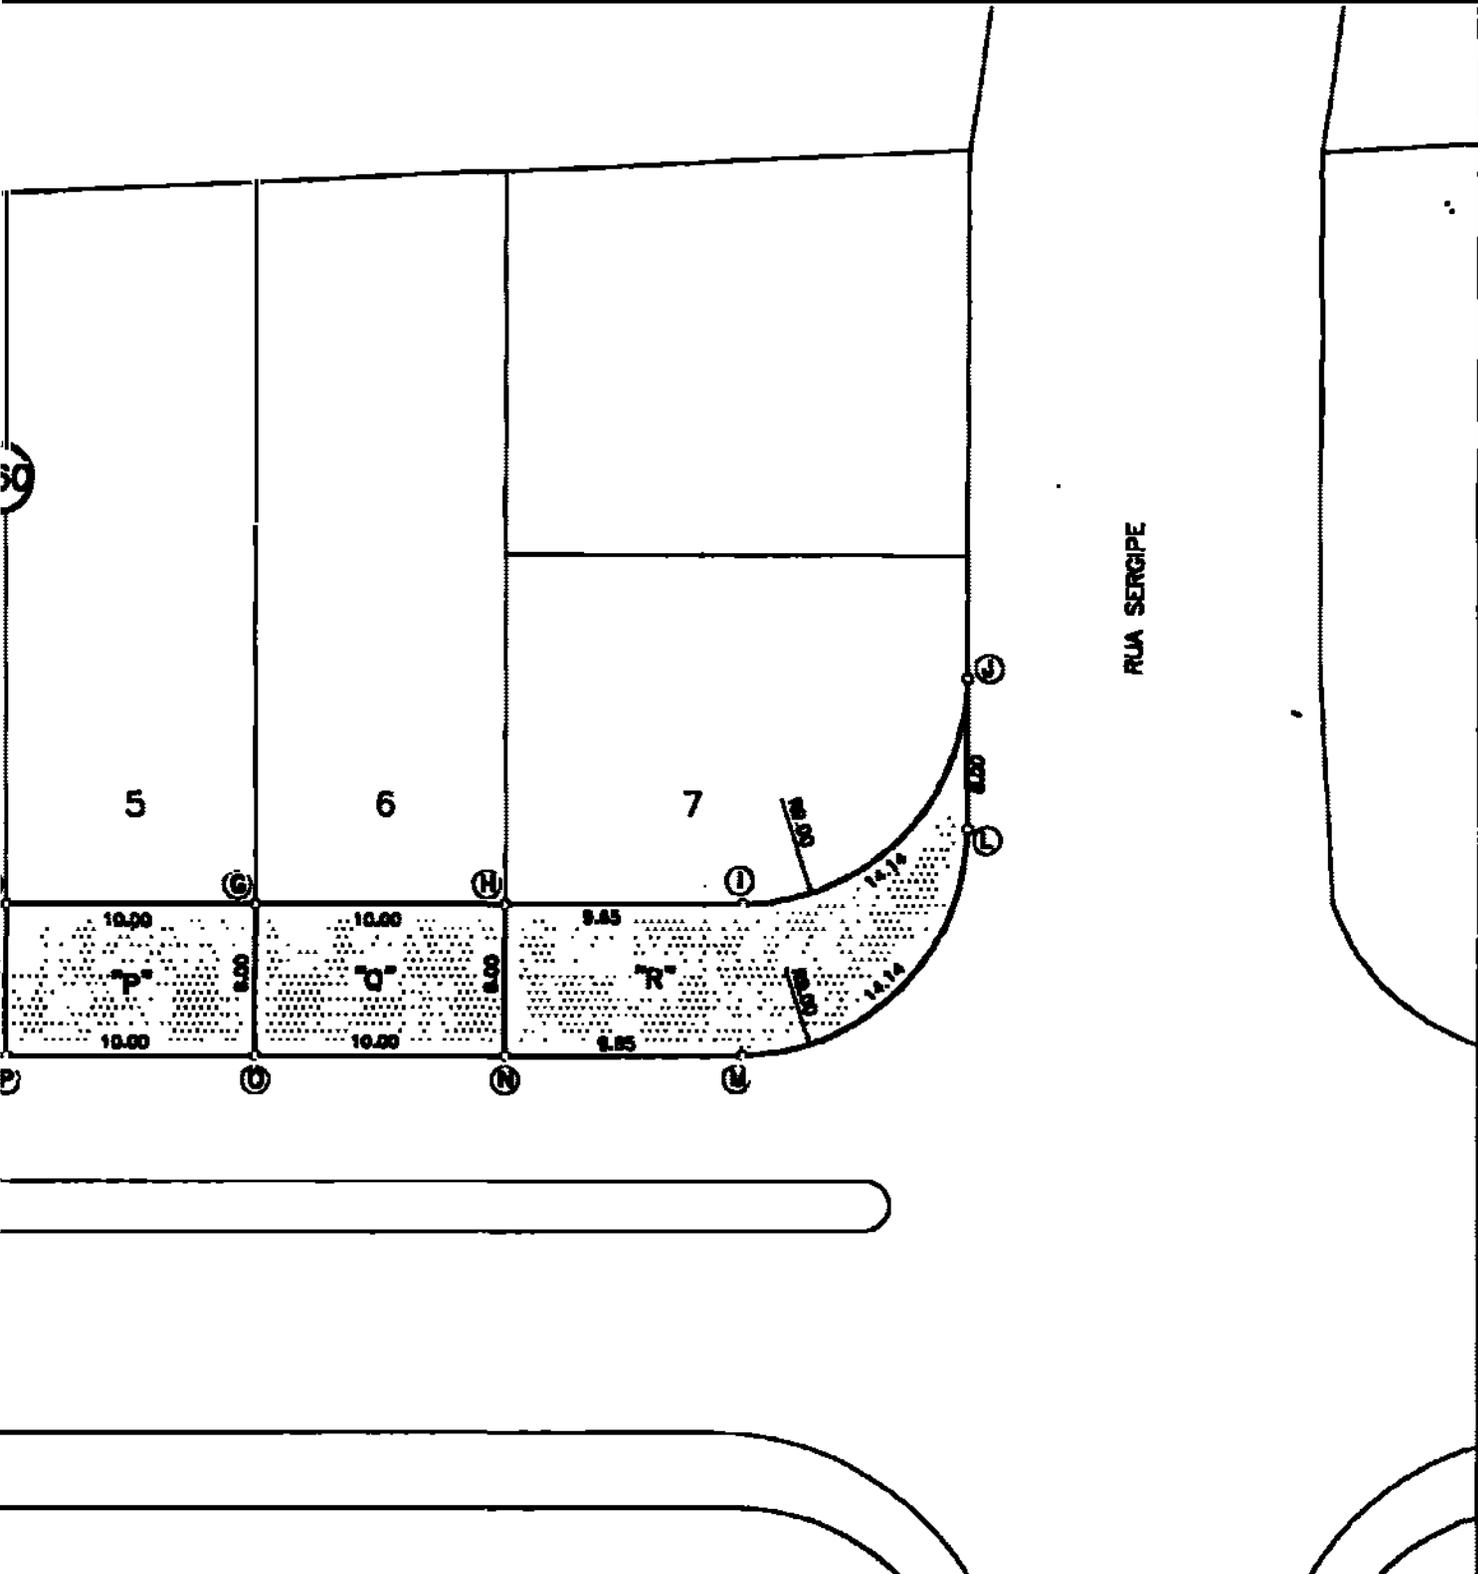

PREFEITURA MUNICIPAL DE ASSIS
SECRETARIA MUNICIPAL DE PLANEJAMENTO, OBRAS E SERVIÇOS

ÁREAS A SEREM DECLARADAS DE UTILIDADE PÚBLICA
RUA 13 - S 6 - Q 260 - JARDIM AEROPORTO - ASSIS - SP
IMPLANTAÇÃO

PREFEITO MUNICIPAL		PREFEITO MUNICIPAL		DATA	
				08/10	
DATA	ESCALA	PROJETA	PROJETA	ÁREA	
05/02/2002	1:300	RODRIGO	DORA DA SILVA DE ANDRADE - CREA: 0801073854	5.124	