PREFEITURA MUNICIPAL DE ASSIS
Paço Municipal "Profª Judith de Oliveira Garcez"
Secretaria Municipal de Governo e Negócios Jurídicos

DECRETO Nº 4.335 DE 19 DE DEZEMBRO DE 2002

Declara de Utilidade Pública, para fins de desapropriação, áreas de terrenos, destinadas a melhoria do sistema viário.

CARLOS ÂNGELO NÓBILE, Prefeito Municipal de Assis, no uso de suas atribuições legais e de conformidade com as disposições do Art. 5º, alíneas "h" e "i", do Decreto-Lei Federal nº 3 365, de 21 de junho de 1941, e demais legislações pertinentes à espécie,

D E C R E T A:

Art 1º. Ficam declaradas de utilidade pública, a fim de serem desapropriadas por via amigável ou judicial áreas de terrenos, destinadas à melhoria do sistema viário do Município de Assis, situadas na Rua 13, Jardim Aeroporto – Assis - SP, descritas abaixo:

ÁREA "Z": 81,38m2
LOCAL : Rua 13 - S06 – Q267 – Parte do Lote 1
PROPRIETÁRIO : Assispav Construção e Pavimentação Ltda.
DESCRIÇÃO :

"Começa no ponto "A", situado no alinhamento predial da Rua 4 e segue pela mesma numa distância de 8,92m, até encontrar o ponto "B"; deste ponto segue em curva à direita com raio de 9,00 e desenvolvimento de 14,14m, até encontrar o ponto "C", deste ponto segue em linha reta numa distância de 3,00m, pelo alinhamento predial da Rua 13, até encontrar o ponto "D", deste ponto deflete à direita e segue em linha reta, numa distância de 1,48m, confrontando com o lote 2, até encontrar o ponto "F"; deste ponto segue em curva à esquerda com raio de 9.00m e desenvolvimento de 4 18m até encontrar o ponto "G"; deste ponto segue em curva à direita com raio de 21 00m e desenvolvimento de 8.40, até encontrar o ponto "H" deste ponto segue em curva à esquerda com raio de 9.00m e desenvolvimento de 8,35m, até encontrar o ponto "A", origem desta descrição abrangendo uma área de 81,38m² "

ÁREA "A1": 2,34m2
LOCAL : Rua 13 - S06 – Q267 – Parte do Lote 2
PROPRIETÁRIO : Assispav Construção e Pavimentação Ltda.
DESCRIÇÃO :

"Começa no ponto "D", situado no alinhamento predial da Rua 13 e segue pela mesma numa distância de 4 94m, até encontrar o ponto "E", deste ponto segue em curva a esquerda com raio de 9,00m e desenvolvimento de 5,22m, até encontrar o ponto "F", deste ponto deflete à direita e segue em linha reta, numa distância de 1,48m, até encontrar o ponto "D", origem desta descrição abrangendo uma área de 2,34m² "

Parágrafo Único - Os bens imóveis, descritos no caput deste Artigo, constam de Memoriais Descritivos e do Desenho n.º 5.126, elaborados pelo Departamento de Planejamento e Projetos que fazem parte integrante deste Decreto

Art 2º. Este Decreto entrará em vigor na data de sua publicação

Art 3º. Revogam-se as disposições em contrário, em especial o Decreto Municipal nº 4.279 de 09 de outubro de 2002

Prefeitura Municipal de Assis, em 19 de dezembro de 2002

CARLOS ÂNGELO NÓBILE
Prefeito Municipal

600

PREFEITURA MUNICIPAL DE ASSIS

Paço Municipal "Profª Judith de Oliveira Garcez"

Secretaria Municipal de Governo e Negócios Jurídicos

DECRETO Nº 4.335 DE 19 DE DEZEMBRO DE 2002.....fls. 02

EDGARD PEREIRA LIMA

Secretário Municipal de Governo e Negócios Jurídicos

Publicado na Secretaria Municipal de Governo e Negócios Jurídicos em 19 de dezembro de 2002

EDGARD PEREIRA LIMA

Secretário Municipal de Governo e Negócios Jurídicos

Prefeitura Municipal de Assis

Secretaria Municipal de Planejamento, Obras e Serviços
Departamento de Planejamento e Projetos

MEMORIAL DESCRITIVO

ASSUNTO : Área a ser Declarada de Utilidade Pública para Melhoria do Sistema Viário
ÁREA "Z": 81,38m2
LOCAL : Rua 13 - S06 – Q267 – Parte do Lote 1 - Jardim Aeroporto – Assis - SP
PROPRIETÁRIO : Assispav Construção e Pavimentação Ltda.
DESCRIÇÃO :

Começa no ponto "A", situado no alinhamento predial da Rua 4 e segue pela mesma numa distância de 8,92m, até encontrar o ponto "B"; deste ponto segue em curva à direita com raio de 9,00 e desenvolvimento de 14,14m, até encontrar o ponto "C"; deste ponto segue em linha reta, numa distância de 3,00m, pelo alinhamento predial da Rua 13, até encontrar o ponto "D"; deste ponto deflete à direita e segue em linha reta, numa distância de 1,48m, confrontando com o lote 2, até encontrar o ponto "F"; deste ponto segue em curva à esquerda com raio de 9,00m e desenvolvimento de 4,18m, até encontrar o ponto "G"; deste ponto segue em curva à direita com raio de 21,00m e desenvolvimento de 8,40, até encontrar o ponto "H"; deste ponto segue em curva à esquerda com raio de 9,00m e desenvolvimento de 8,35m, até encontrar o ponto "A", origem desta descrição, abrangendo uma área de 81,38m². Tudo de acordo com o desenho nº 5.126, elaborado pelo Departamento de Planejamento e Projetos da Prefeitura Municipal de Assis.

Assis, 18 de fevereiro de 2.002

Dora da Silva de Andrade
CREA 0601073954

Prefeitura Municipal de Assis

Secretaria Municipal de Planejamento, Obras e Serviços
Departamento de Planejamento e Projetos

MEMORIAL DESCRITIVO

ASSUNTO : Área a ser Declarada de Utilidade Pública para Melhoria do Sistema Viário
ÁREA "A1": 2,34m2
LOCAL : Rua 13 - S06 – Q267 – Parte do Lote 2 - Jardim Aeroporto – Assis - SP
PROPRIETÁRIO : Assispav Construção e Pavimentação Ltda.
DESCRIÇÃO :

Começa no ponto "D", situado no alinhamento predial da Rua 13 e segue pela mesma numa distância de 4,94m, até encontrar o ponto "E"; deste ponto segue em curva à esquerda com raio de 9,00m e desenvolvimento de 5,22m, até encontrar o ponto "F"; deste ponto deflete à direita e segue em linha reta, numa distância de 1,48m, até encontrar o ponto "D", origem desta descrição, abrangendo uma área de 2,34m². Tudo de acordo com o desenho nº 5.126, elaborado pelo Departamento de Planejamento e Projetos da Prefeitura Municipal de Assis.

Assis, 18 de fevereiro de 2.002

Dora da Silva de Andrade
CREA 0601073954

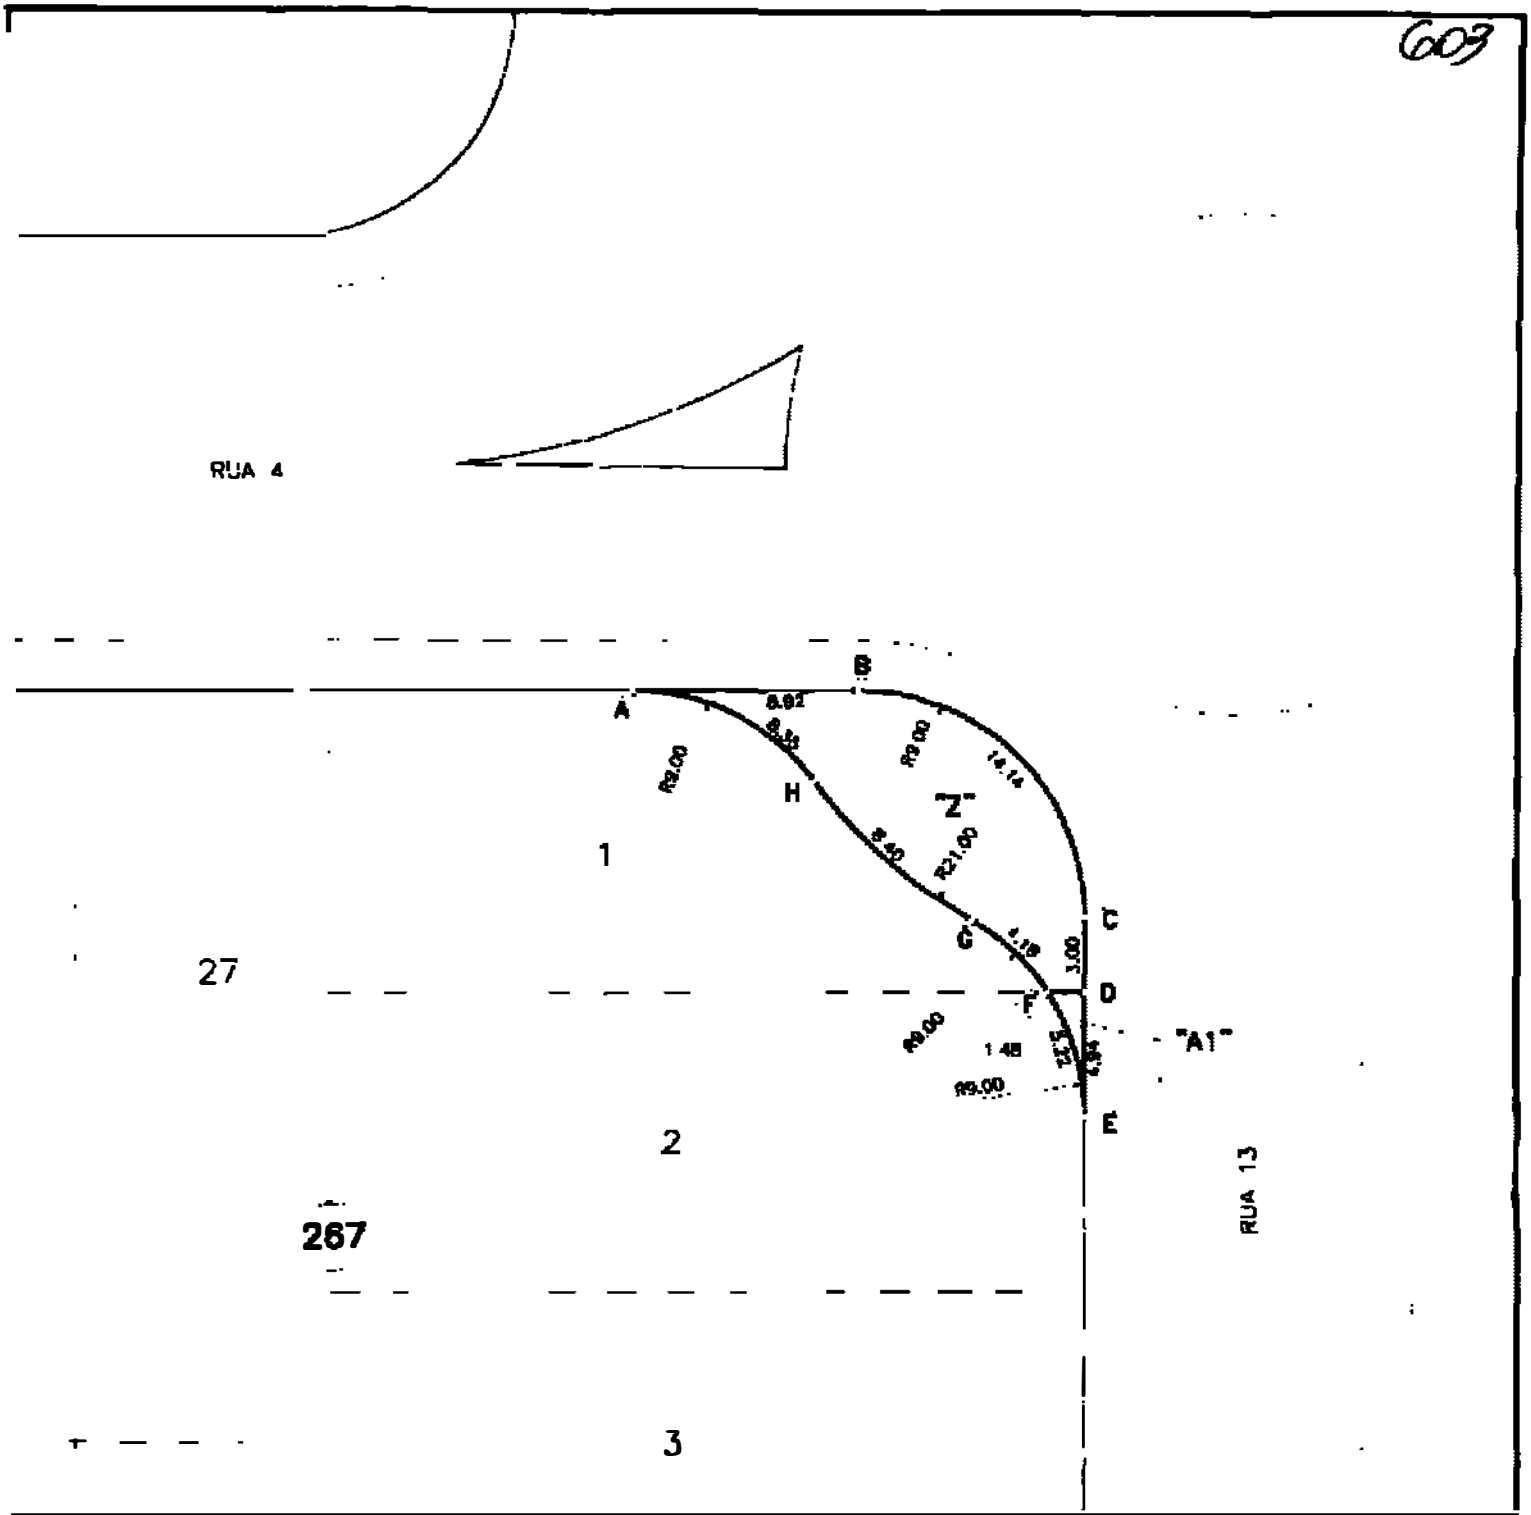

IDENTIFICAÇÃO (S-Q-L)	PROPRIETÁRIO	ÁREA	
6 – 267 – PARTE DO LOTE 1	ASSISPAV CONSTRUÇÃO E PAVIMENTAÇÃO LTDA	"Z"	81,38m2
6 – 267 – PARTE DO LOTE 2	ASSISPAV CONSTRUÇÃO E PAVIMENTAÇÃO LTDA	"A1"	2,34m2

PREFEITURA MUNICIPAL DE ASSIS

SECRETARIA MUNICIPAL DE PLANEJAMENTO, OBRAS E SERVIÇOS

ASSUNTO: ÁREAS A SEREM DECLARADAS DE UTILIDADE PÚBLICA

LOCAL: RUA 13 – S 6 – Q 267 – JARDIM AEROPORTO – ASSIS – SP

PRANCHA: IMPLANTAÇÃO

PREFEITO MUNICIPAL			SECRETÁRIO MUNICIPAL	FOLHA
				08/10
DATA: 05/02/2.002	ESCALA: 1:300	DESENHO: RODRIGO	ENGENHEIRA: DORA DA SILVA DE ANDRADE – CREA: 0601073954	ARQUIVO: 5.126