



PREFEITURA MUNICIPAL DE ASSIS

Paço Municipal "Profª Judith de Oliveira Garcez"
Secretaria Municipal de Governo e Negócios Jurídicos

0014

DECRETO Nº 4.336 DE 19 DE DEZEMBRO DE 2002

Declara de Utilidade Pública, para fins de desapropriação, áreas de terrenos, destinadas à melhoria do sistema viário.

CARLOS ÂNGELO NÓBILE, Prefeito Municipal de Assis, no uso de suas atribuições legais e de conformidade com as disposições do Art. 5º, alíneas "h" e "i", do Decreto-Lei Federal nº 3.365, de 21 de junho de 1941, e demais legislações pertinentes à espécie,

DECRETA:

Art 1º. Ficam declaradas de utilidade pública, a fim de serem desapropriadas por via amigável ou judicial, áreas de terrenos, destinadas à melhoria do sistema viário do Município de Assis, situadas na Avenida Abílio Duarte de Souza, Jardim Aeroporto - Assis - SP, descritas abaixo:

ÁREA "A1": 319,86m²
LOCAL : S06 - Q203 - L174
PROPRIETÁRIO : José Santilli Sobrinho
DESCRIÇÃO :

"Começa no ponto "A", situado no alinhamento predial da Rua 13 e segue pela mesma numa distância de 22,23m, até encontrar o ponto "B"; deste ponto segue em curva à esquerda com raio de 9,45m e desenvolvimento de 13,60m, até encontrar o ponto "C"; deste ponto deflete à esquerda e segue em linha reta, numa distância de 30,00m, confrontando com lote 173, até encontrar o ponto "I"; deste ponto deflete à esquerda e segue em linha reta, numa distância de 14,60m confrontando com lote 12, até encontrar o ponto "A", origem desta descrição, abrangendo uma área de 319,85m²."

ÁREA "B1": 73,00m²
LOCAL : S06 - Q203 - Parte do lote 173
PROPRIETÁRIO : Milton Castro
DESCRIÇÃO :

"Começa no ponto "C", situado no alinhamento predial da Av. Abílio Duarte de Souza e segue pela mesma numa distância de 10,00m, até encontrar o ponto "D", deste ponto deflete à esquerda e segue em linha reta, numa distância de 1,18m, confrontando com o lote 172, até encontrar o ponto "F"; deste ponto segue em curva à direita com raio de 9,00m e desenvolvimento de 5,40m, até encontrar o ponto "G"; deste ponto segue em curva à esquerda com raio de 30,00m e desenvolvimento de 10,79m, até encontrar o ponto "H"; deste ponto deflete à esquerda e segue em linha reta, numa distância de 13,70m, confrontando com o lote 174, até encontrar o ponto "C", origem desta descrição, abrangendo uma área de 73,00m²."

ÁREA "C1": 1,70m²
LOCAL : S06 - Q203 - Parte do lote 172
PROPRIETÁRIO : Milton Castro
DESCRIÇÃO :

"Começa no ponto "D", situado no alinhamento predial da Av. Abílio Duarte de Souza e segue pela mesma numa distância de 4,45m, até encontrar o ponto "E", deste ponto segue em curva à direita com raio de 9,00m e desenvolvimento de 4,65m, até encontrar o ponto "F", deste ponto deflete à esquerda e segue em linha reta, numa distância de 1,18m, confrontando com o lote 173, até encontrar o ponto "D", origem desta descrição, abrangendo uma área de 1,70m²."

Parágrafo Único - Os bens imóveis, descritos no caput deste Artigo, constam de Memorias Descritivas e do Desenho n.º 5.127, elaborados pelo Departamento de Planejamento e Projetos, que fazem parte integrante deste Decreto.



PREFEITURA MUNICIPAL DE ASSIS

Paço Municipal "Profª Judith de Oliveira Garcez"
Secretaria Municipal de Governo e Negócios Jurídicos

DECRETO Nº 4.336 DE 19 DE DEZEMBRO DE 2002.....fls. 02

Art 2º. Este Decreto entrará em vigor na data de sua publicação.

Art 3º. Revogam-se as disposições em contrário, em especial o Decreto Municipal nº 4 260. de 09 de outubro de 2002.

Prefeitura Municipal de Assis, em 19 de dezembro de 2002.

CARLOS ÂNGELO NÓBILE
Prefeito Municipal

EDGARD PEREIRA LIMA

Secretário Municipal de Governo e Negócios Jurídicos

Publicado na Secretaria Municipal de Governo e Negócios Jurídicos em 19 de dezembro de 2002

EDGARD PEREIRA LIMA

Secretário Municipal de Governo e Negócios Jurídicos



Prefeitura Municipal de Assis

Secretaria Municipal de Planejamento, Obras e Serviços
Departamento de Planejamento e Projetos

MEMORIAL DESCRITIVO

ASSUNTO : Área a ser Declarada de Utilidade Pública para Melhoria do Sistema Viário

ÁREA "A1": 319,85m²

LOCAL : Av. Abílio Duarte de Souza - S06 - Q203 - L174 - Jardim Aeroporto - Assis - SP

PROPRIETÁRIO : José Santilli Sobrinho

DESCRIÇÃO :

Começa no ponto "A", situado no alinhamento predial da Rua 13 e segue pela mesma numa distância de 22,23m, até encontrar o ponto "B"; deste ponto segue em curva à esquerda com raio de 9,45m e desenvolvimento de 13,60m, até encontrar o ponto "C"; deste ponto deflete à esquerda e segue em linha reta, numa distância de 30,00m, confrontando com lote 173, até encontrar o ponto "I"; deste ponto deflete à esquerda e segue em linha reta, numa distância de 14,60m confrontando com lote 12 , até encontrar o ponto "A", origem desta descrição, abrangendo uma área de 319,85m². Tudo de acordo com o desenho nº 5.127, elaborado pelo Departamento de Planejamento e Projetos da Prefeitura Municipal de Assis.

Assis, 18 de fevereiro de 2.002


Dora da Silva de Andrade
CREA 0601073954



Prefeitura Municipal de Assis

Secretaria Municipal de Planejamento, Obras e Serviços
Departamento de Planejamento e Projetos

MEMORIAL DESCRITIVO

ASSUNTO : Área a ser Declarada de Utilidade Pública para Melhoria do Sistema Viário

ÁREA "B1": 73,00m²

LOCAL : Av. Abílio Duarte de Souza- S06 - Q203 - Parte do lote 173 --

Jd. Aeroporto - Assis - SP

PROPRIETÁRIO : Milton Castro

DESCRIÇÃO :

Começa no ponto "C", situado no alinhamento predial da Av. Abílio Duarte de Souza e segue pela mesma numa distância de 10,00m, até encontrar o ponto "D"; deste ponto deflete à esquerda e segue em linha reta, numa distância de 1,18m, confrontando com o lote 172, até encontrar o ponto "F"; deste ponto segue em curva à direita com raio de 9,00m e desenvolvimento de 5,40m, até encontrar o ponto "G"; deste ponto segue em curva à esquerda com raio de 30,00m e desenvolvimento de 10,79m, até encontrar o ponto "H"; deste ponto deflete à esquerda e segue em linha reta, numa distância de 13,70m, confrontando com o lote 174, até encontrar o ponto "C"; origem desta descrição, abrangendo uma área de 73,00m². Tudo de acordo com o desenho nº 5.127, elaborado pelo Departamento de Planejamento e Projetos da Prefeitura Municipal de Assis.

Assis, 18 de fevereiro de 2.002


Dora da Silva de Andrade
CREA 0601073954



Prefeitura Municipal de Assis

Secretaria Municipal de Planejamento, Obras e Serviços
Departamento de Planejamento e Projetos

MEMORIAL DESCRITIVO

ASSUNTO : Área a ser Declarada de Utilidade Pública para Melhoria do Sistema Viário

ÁREA "C1": 1,70m²

LOCAL : Av. Abílio Duarte de Souza- S06 - Q203 - Parte do lote 172 –

Jd. Aeroporto - Assis - SP

PROPRIETÁRIO : Milton Castro


DESCRIÇÃO :

Começa no ponto "D", situado no alinhamento predial da Av. Abílio Duarte de Souza e segue pela mesma numa distância de 4,45m, até encontrar o ponto "E"; deste ponto segue em curva à direita com raio de 9,00m e desenvolvimento de 4,65m, até encontrar o ponto "F"; deste ponto deflete à esquerda e segue em linha reta, numa distância de 1,18m, confrontando com o lote 173, até encontrar o ponto "D"; origem desta descrição, abrangendo uma área de 1,70m². Tudo de acordo com o desenho nº 5.127, elaborado pelo Departamento de Planejamento e Projetos da Prefeitura Municipal de Assis.

Assis, 18 de fevereiro de 2.002

Dora de Silva de Andrade
Dora de Silva de Andrade

CREA.0601073954

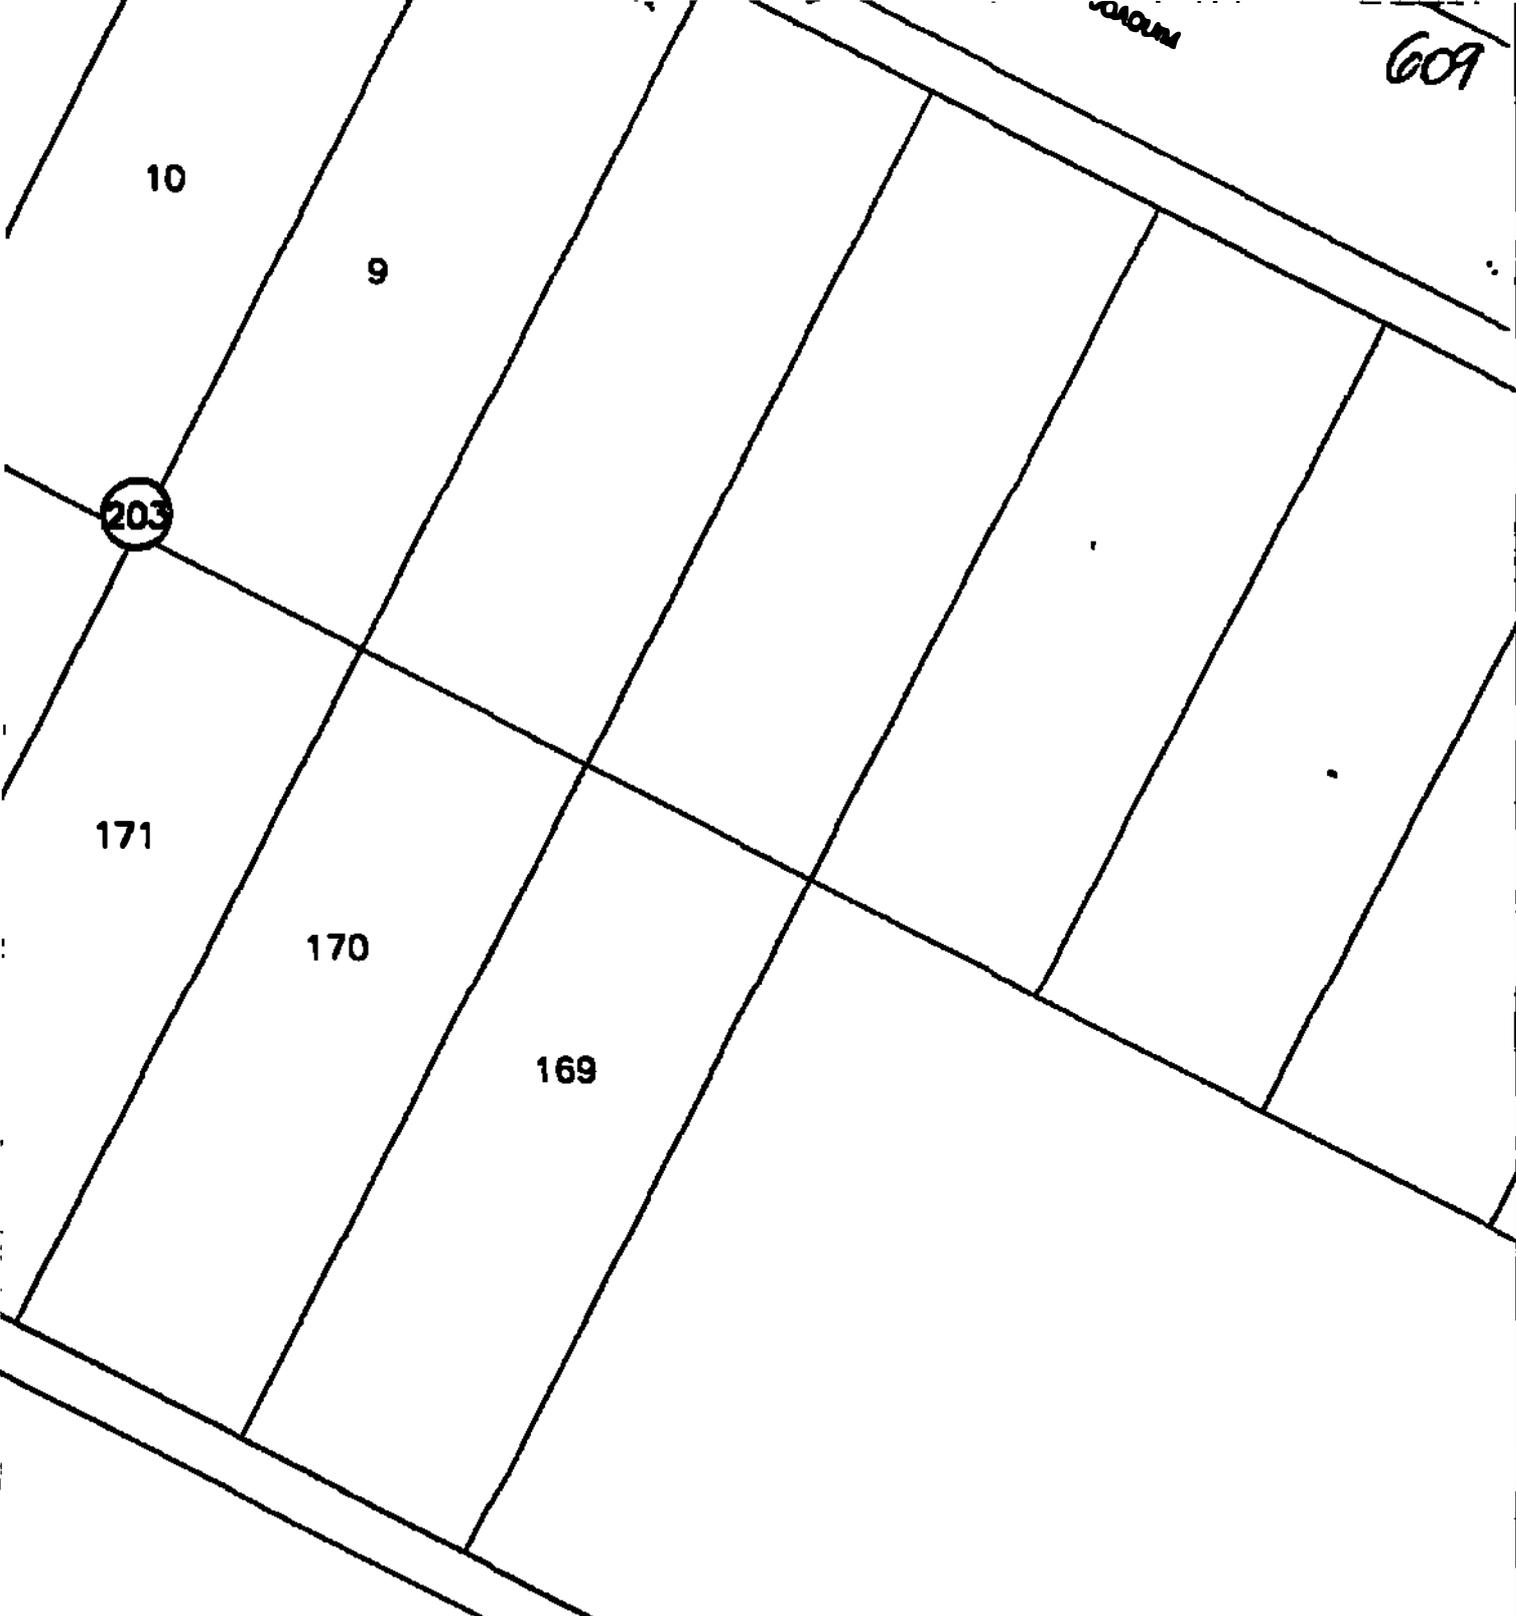

PREFEITURA MUNICIPAL DE ASSIS

SECRETARIA MUNICIPAL DE PLANEJAMENTO, OBRAS E SERVIÇOS

OBJETO ÁREAS A SEREM DECLARADAS DE UTILIDADE PÚBLICA

LOCAL AV. ABÍLIO DUARTE DE SOUZA - S 6 - Q 203
JARDIM AEROPORTO - ASSIS - SP

FINALIDADE IMPLANTAÇÃO

PREFEITO MUNICIPAL		SECRETÁRIO MUNICIPAL		DATA 09/10
DATA 09/02/2.002	ESCALA 1:300	DESENHISTA RODRIGO	ENGENHEIRO DORA DA SILVA DE ANDRADE - CREA: 0601073054	ÁREA 5.127