



DEPARTAMENTO DE  
ADMINISTRAÇÃO

# PREFEITURA DE ASSIS

Paço Municipal "Profª Judith de Oliveira Garcez"

Secretaria Municipal de Governo e Administração

## LEI Nº 6.408, DE 19 DE DEZEMBRO DE 2.017

Proj. Lei nº 115/17 – Autoria: Prefeito Municipal José Aparecido Fernandes

**Autoriza o Executivo a conceder o uso de uma área situada no Centro de Desenvolvimento de Assis - CDA para a empresa ALFHA AUTOMAÇÃO INDUSTRIAL E OBRA CIVIL EIRELI – EPP e dá outras providências.**

### O PREFEITO DO MUNICÍPIO DE ASSIS:

Faço saber que a Câmara Municipal de Assis aprova e eu sanciono a seguinte Lei:

**Art. 1º** - Fica o Poder Executivo Municipal autorizado a conceder o uso, com encargo, pelo prazo de 5 (cinco) anos, à empresa **ALFHA AUTOMAÇÃO INDUSTRIAL E OBRA CIVIL EIRELI – EPP**, de uma área de propriedade do Município, localizada no Centro de Desenvolvimento de Assis – CDA II, na Avenida Raja Jabur, Setor 06, Quadra 236 (ex-L), Lotes do nº 18 a 21, com um total de 2.400 m<sup>2</sup> (dois mil e quatrocentos metros quadrados), assim descrita:

**ÁREA:** 2.400m<sup>2</sup>

**LOCAL:** Avenida Raja Jabur, S 06 – Q 236 (Ex-L), lotes 18 a 21 – CDA II – Assis

**PROPRIETÁRIO:** Município de Assis

### DESCRIÇÃO:

“Começa no ponto “A”, situado no alinhamento predial da Avenida Raja Jabur, junto à divisa do lote 17, deste ponto segue em linha reta pelo alinhamento predial da Avenida Raja Jabur, numa distância de 40,00 metros, até encontrar o ponto “B”; deste ponto deflete-se a direita e segue reta em divisa com lote 22, com distância de 60,00 metros, até encontrar o ponto “C”; deste ponto deflete a direita e segue em linha reta em divisa com lotes de 36; 37; 38 e 39, numa distância de 40,00 metros, até encontrar o ponto “D”; deste ponto deflete-se à direita e segue em linha reta confrontando com o lote 17, numa distância de 60,00 metros, até encontrar o ponto “A”; origem desta descrição, abrangendo uma área de 2.400 m<sup>2</sup>.”

**Parágrafo Único** – A área acima descrita consta destacada no Desenho nº 6.372, no Memorial Descritivo e no Laudo de Avaliação, elaborados pelo Departamento de Planejamento e Projetos da Prefeitura Municipal de Assis, que passam a integrar a presente Lei.

**Art. 2º** - A presente concessão de uso, com encargo, tem como finalidade a instalação da empresa **ALFHA AUTOMAÇÃO INDUSTRIAL E OBRA CIVIL EIRELI – EPP**, no CDA II, que atuará na atividade de serviços de prestação de mão de obra especializada na área industrial, como elétrica e automação industrial, construção civil e venda de materiais.

**Art. 3º** - A presente concessão de uso será transformada em doação após o prazo estipulado no Artigo 1º desta Lei, com a outorga de Escritura definitiva, desde que cumpridas todas as exigências constante na Lei Municipal nº 3.653/1998, alterada pela Lei nº 5.451/2.010.



DEPARTAMENTO DE  
ADMINISTRAÇÃO

# PREFEITURA DE ASSIS

**Paço Municipal "Profª Judith de Oliveira Garcez"**

**Secretaria Municipal de Governo e Administração**

Lei nº 6.408, de 19 de Dezembro de 2.017.....

**Art. 4º** - O prazo para início das instalações da empresa será de 4 (quatro) meses, contados da data da concessão de uso da área.

**Art. 5º** - O prazo para início operacional das atividades da empresa, será de 12 (doze) meses, contados da data da concessão do uso, prorrogáveis por mais 6 (seis) meses.

**Art. 6º** - O não cumprimento das obrigações assumidas determinará o cancelamento da presente concessão de uso, bem como a reversão do imóvel ao patrimônio municipal, com todas as benfeitorias nele existentes, sem direito a qualquer indenização, independentemente de interpelação e/ou notificação judicial ou extrajudicial.

**Parágrafo Único** – A reversão dar-se-á, ainda, nas mesmas condições previstas no "caput", se a Empresa:

- I. Deixar caducar os prazos previstos nos Artigos 4º e 5º;
- II. Vender o imóvel ou desviar a finalidade do projeto original, mesmo que parcialmente, sem anuência da Prefeitura Municipal de Assis e da Câmara Municipal.
- III. Deixar a Empresa ociosa, pelo período de um ano;
- IV. Subdividir a área, dando à mesma outra destinação diferente daquela prevista no projeto original, utilizá-la para fins residenciais, ficando, ainda, proibido o desmembramento de áreas, salvo os casos previstos pela Prefeitura Municipal de Assis;
- V. Deixar área igual ou superior a 40% (quarenta por cento) de seu total sem edificação e/ou ociosa, hipótese em que a reversão se dará parcialmente.

**Art. 7º** - Fica a Empresa obrigada ao cumprimento dos dispositivos da Lei Municipal nº 3.653, de 08 de janeiro de 1998 e suas alterações e das demais normas pertinentes e aplicáveis à espécie, adequando-se àquelas decorrentes de proteção ao meio ambiente.

**Art. 8º** - Esta Lei entra em vigor na data de sua publicação.

**Art. 9º** - Revogam-se as disposições em contrário.

Prefeitura Municipal de Assis, em 19 de Dezembro de 2017.

**JOSÉ APARECIDO FERNANDES**  
Prefeito de Assis

**LUCIANO SOARES BERGONSO**  
Secretário Municipal de Governo e Administração

Publicada no Departamento de Administração, em 19 de Dezembro de 2.017.



DEPARTAMENTO DE  
ADMINISTRAÇÃO

# PREFEITURA DE ASSIS

Paço Municipal "Profª Judith de Oliveira Garcez"

Secretaria Municipal de Governo e Administração

"MINUTA"

TERMO DE CONCESSÃO DE USO Nº \_\_\_\_/2017

Que entre si celebram o Município de Assis e  
a Empresa **ALPHA AUTOMAÇÃO  
INDUSTRIAL E OBRA CIVIL EIRELI – EPP.**

Pelo presente Termo de Concessão de Uso, na melhor forma de direito, nos termos da Lei Municipal nº 3.653, de 08 de janeiro de 1998, com alterações introduzidas pela Lei nº 5.451, de 28 de Setembro de 2010, de um lado o **MUNICÍPIO DE ASSIS**, com Paço Municipal na Avenida Rui Barbosa, nº 926, Centro, nesta cidade de Assis, Estado de São Paulo, inscrito no CNPJ/MF nº 46.179.941/0001-35, representado neste ato por seu Prefeito Municipal, **JOSÉ APARECIDO FERNANDES**, brasileiro, casado, produtor agropecuário, portador do R.G. nº 10.908.015-4/SSP-SP e do CPF/MF 004.959.018-90 nº, doravante denominado simplesmente de **CONCEDENTE**, e por outro lado a Empresa **ALPHA AUTOMAÇÃO INDUSTRIAL E OBRA CIVIL EIRELI – EPP**, inscrita no CNPJ nº 24.109.600/0001-50, com sede na Rua Capitão Francisco Rodrigues Garcia, nº 1008, sala 01, nesta cidade de Assis, neste ato representada pela sua sócia proprietária, Sra. **ORACI SCOLAR ANANIAS**, portadora do R.G. nº 14.342.911-5 SSP/SP e do CPF nº 110.817.718-28, residente e domiciliada em Assis (SP), na Rua José Severino dos Santos, nº 51 – Vila Fiuza, em Assis, daqui por diante chamada tão somente de **CONCEDIDA**, autorizados pela Lei nº \_\_\_\_\_, de \_\_\_\_ de \_\_\_\_\_ de 2015, têm entre si justo e pactuado o que segue:

## CLÁUSULA I

Trata-se a presente concessão de uso, com encargo, de uma área de propriedade do Município, abaixo descrita, à **CONCEDIDA**, que tem como finalidade a execução de serviços de mão de obra especializada na área industrial, como elétrica e automação industrial, construção civil e venda de materiais:

**ÁREA:** 2.400m<sup>2</sup>

**LOCAL:** Avenida Raja Jabur, S 06 – Q 236 (Ex-L), lotes 18 a 21 – CDA II – Assis

**PROPRIETÁRIO:** Município de Assis

### DESCRIÇÃO:

"Começa no ponto "A", situado no alinhamento predial da Avenida Raja Jabur, junto à divisa do lote 17, deste ponto segue em linha reta pelo alinhamento predial da Avenida Raja Jabur, numa distância de 40,00 metros, até encontrar o ponto "B"; deste ponto deflete-se a direita e segue reta em divisa com lote 22, com distância de 60,00 metros, até encontrar o ponto "C"; deste ponto deflete a direita e segue em linha reta em divisa com lotes de 36; 37; 38 e 39, numa distância de 40,00 metros, até encontrar o ponto "D"; deste ponto deflete-se à direita e segue em linha reta confrontando com o lote 17, numa distância de 60,00 metros, até encontrar o ponto "A"; origem desta descrição, abrangendo uma área de 2.400 m<sup>2</sup>, destacada no Desenho nº 6.372, no Memorial Descritivo e no Laudo de Avaliação, elaborados pelo Departamento de Planejamento e Projetos da Prefeitura Municipal de Assis."



DEPARTAMENTO DE  
ADMINISTRAÇÃO

# PREFEITURA DE ASSIS

Paço Municipal "Profª Judith de Oliveira Garcez"

Secretaria Municipal de Governo e Administração

## CLÁUSULA II

O prazo de duração da presente concessão de uso será por um período de 5 (cinco) anos, contados a partir da data de assinatura deste instrumento. Findo esse prazo, desde que cumpridas todas as exigências contidas na Lei nº 3.653/1998 e suas alterações posteriores, a área será doada à **CONCEDIDA**, com a outorga da Escritura definitiva.

## CLÁUSULA III

O prazo para início das instalações da empresa será de 4 (quatro) meses, contados da data da concessão de uso.

## CLÁUSULA IV

O prazo para início operacional das atividades da empresa será de 12 (doze) meses, contados da data da concessão de uso, prorrogáveis por mais 6 (seis) meses.

## CLÁUSULA V

O não cumprimento das obrigações assumidas determinará o cancelamento da presente concessão de uso, bem como a reversão do imóvel cedido ao patrimônio municipal, com todas as benfeitorias nele existentes, sem direito a qualquer indenização, independentemente de interpelação e/ou notificação judicial ou extra-judicial.

## CLÁUSULA VI

A reversão dar-se-á, se a **CONCEDIDA**:

- I- Deixar caducar os prazos previstos nas cláusulas constantes deste Termo e na Lei nº 3.653/98 e alterações posteriores;
- II- Vender o imóvel ou desviar a finalidade do projeto original, mesmo que parcialmente, sem anuência da Prefeitura Municipal de Assis e da Câmara Municipal.
- III- Deixar a Empresa ociosa, pelo período de um ano;
- IV- Subdividir a área, dando à mesma outra destinação diferente daquela prevista no projeto original, utilizá-la para fins residenciais, ficando, ainda, proibido o desmembramento de áreas, salvo os casos previstos pela Prefeitura Municipal de Assis;
- V- deixar área igual ou superior a 40% (quarenta por cento) de seu total sem edificação e/ou ociosa, hipótese em que a reversão se dará parcialmente.

## CLÁUSULA VII

A **CONCEDIDA** estará isenta de impostos, taxas e emolumentos municipais incidentes sobre a aprovação do Projeto e de tributos municipais pelo prazo de 5 (cinco) anos, contados da data da assinatura do termo de concessão de uso.



DEPARTAMENTO DE  
ADMINISTRAÇÃO

# PREFEITURA DE ASSIS

Paço Municipal "Profª Judith de Oliveira Garcez"  
Secretaria Municipal de Governo e Administração

## CLÁUSULA VIII

A **CONCEDIDA** será obrigada a recolher todos os tributos municipais, estaduais e federais no Município de Assis.

## CLÁUSULA IX

Fica a **CONCEDIDA** obrigada ao cumprimento dos dispositivos das Leis Municipais nº 3.653, de 08 de janeiro de 1998 e suas alterações posteriores, das demais legislações pertinentes e aplicáveis à espécie, adequando-se àquelas decorrentes de proteção ao meio ambiente.

## CLÁUSULA X

Em caso de concordata, hasta pública, falência, extinção ou liquidação da **CONCEDIDA** ou **DONATÁRIA**, terá o **CONCEDENTE** direito de preferência em relação ao imóvel cedido, nos termos do inciso VI, do artigo 21, da Lei nº 3.653/98.

## CLÁUSULA XI

A **CONCEDIDA** não poderá, sem anuência do **CONCEDENTE** e aprovação do Poder Legislativo, alterar os objetivos do Projeto, ceder ou alienar o imóvel ora cedido.

## CLÁUSULA XII

Todos os tributos, custas e outros emolumentos devidos em razão da lavratura do termo de concessão de uso, da escritura de doação e do termo de garantia, se existentes, bem como seus registros nos órgãos competentes, serão de exclusiva responsabilidade da **CONCEDIDA**.

## CLÁUSULA XIII

O presente Termo de Concessão de Uso deverá ser registrado junto ao Cartório de Registro de Imóveis, no prazo máximo de 30 (trinta) dias, contados da data de assinatura do termo, sob pena de nulidade do mesmo.

## CLÁUSULA XIV

Os casos omissos ou excepcionais não previstos na presente Lei serão decididos pelo **CONCEDENTE**.

## CLÁUSULA XV

Fica eleito o Foro da Comarca de Assis/SP, para dirimir dúvida que surgir entre as partes, com renúncia de qualquer outro, por mais privilegiado que seja.



DEPARTAMENTO DE  
ADMINISTRAÇÃO

# PREFEITURA DE ASSIS

Paço Municipal "Profª Judith de Oliveira Garcez"  
Secretaria Municipal de Governo e Administração

E, por estarem justos e avençados, assinam o presente instrumento em 04 (quatro) vias de igual teor, na presença de 02 (duas) testemunhas que abaixo subscrevem.

Prefeitura Municipal de Assis, em \_\_\_\_ de \_\_\_\_\_ de 2.017.

**MUNICÍPIO DE ASSIS**  
Concedente

  
**JOSÉ APARECIDO FERNANDES**  
Prefeito Municipal

**ALPHA AUTOMAÇÃO INDUSTRIAL E OBRA CIVIL EIRELI – EPP**  
Concedida

**ORACI SCOLAR ANANIAS**  
Sócia Proprietária

**Testemunhas:**

1ª) \_\_\_\_\_  
assinatura

Nome: \_\_\_\_\_

CPF: \_\_\_\_\_

2ª) \_\_\_\_\_  
assinatura

Nome: \_\_\_\_\_

CPF: \_\_\_\_\_



# Prefeitura Municipal de Assis

Secretaria Municipal de Planejamento, Obras e Serviços  
Departamento de Planejamento e Projetos

## MEMORIAL DESCRITIVO

ASSUNTO: Área a ser cedida

FINALIDADE: Instalação da Empresa Alpha automação Industrial e Obra Civil Eireli EPP.

ÁREA: 2.400,00 m<sup>2</sup>

LOCAL: Rua Raja Jabur – S 006 – Q236 (EX L) – Lotes 18 a 21 CDA II – Assis/SP

PROPRIETÁRIO: Prefeitura Municipal de Assis

### DESCRIÇÃO:

Começa no ponto "A", situado no alinhamento predial da Avenida Raja Jabur, junto à divisa do lote 17, deste ponto segue em linha reta pelo alinhamento predial da Avenida Raja Jabur, numa distância de 40,00 metros, até encontrar o ponto "B"; deste ponto deflete-se a direita e segue reta em divisa com lote 22, com distância de 60,00 metros, até encontrar o ponto "C"; deste ponto deflete a direita e segue em linha reta em divisa com lotes de 36; 37; 38 e 39, numa distância de 40,00 metros, até encontrar o ponto "D"; deste ponto deflete-se à direita e segue em linha reta confrontando com o lote 17, numa distância de 60,00 metros, até encontrar o ponto "A"; origem desta descrição, abrangendo uma área de **2.400,00 m<sup>2</sup>**. Tudo de acordo com o desenho nº 6372, elaborado pelo Departamento de Planejamento e Projetos da Prefeitura Municipal de Assis.

Assis, 09 de outubro de 2.017.

  
Eduardo David Figueiredo  
CREA 5069705089

Eduardo David Figueiredo  
Engenheiro Civil  
Crea/SP 5069705089



# PREFEITURA DE ASSIS

Secretaria Municipal de Planejamento, Obras e Serviços

## AVALIAÇÃO

- 1. Objeto:** Área a ser cedida
- 2. Finalidade:** Instalação da empresa Alpha Automação Industrial e Obra Civil Eireli EPP
- 3. Croqui:** 6.372 – folha única
- 4. Data Base:** Outubro / 2017
- 5. Local:** Rua Raja Jabur - S. 06 - Q. 236 - L. 018 a 021  
CDA II - Assis/SP
- 6. Proprietário:** Prefeitura Municipal de Assis
- 7. Dimensões:** Área (At) = 2.400,00 m<sup>2</sup>;  
Testada (T) = 40,00 m;

**8. Valor do Terreno:**

Pela planta genérica de valores do município, elaborada a partir de pesquisa imobiliária, obtém-se que o valor médio do metro linear de testada corrigida é de R\$ 569,53 (quinhentos e sessenta e nove reais e cinquenta e três centavos), o qual será adotado nesta avaliação.

**8.1. Testada Corrigida (TC)**

$$TC = ((At \times T) / 30) \frac{1}{2}$$

$$TC = ((2.400,00 \times 40,00) / 30) \frac{1}{2}$$

$$TC = 56,56 \text{ m}$$


**8.2. Valor Total do Terreno (VT)**

$$VT = TC \times VL$$


$$VT = 56,57 \times 569,53$$

$$VT = R\$ 32.217,48$$

A presente avaliação importou em R\$ 32.217,48 (trinta e dois mil e duzentos e dezessete reais e quarenta e oito centavos).

  
Eng. Guilherme Zorzenone Daré  
Departamento de Controle Urbano



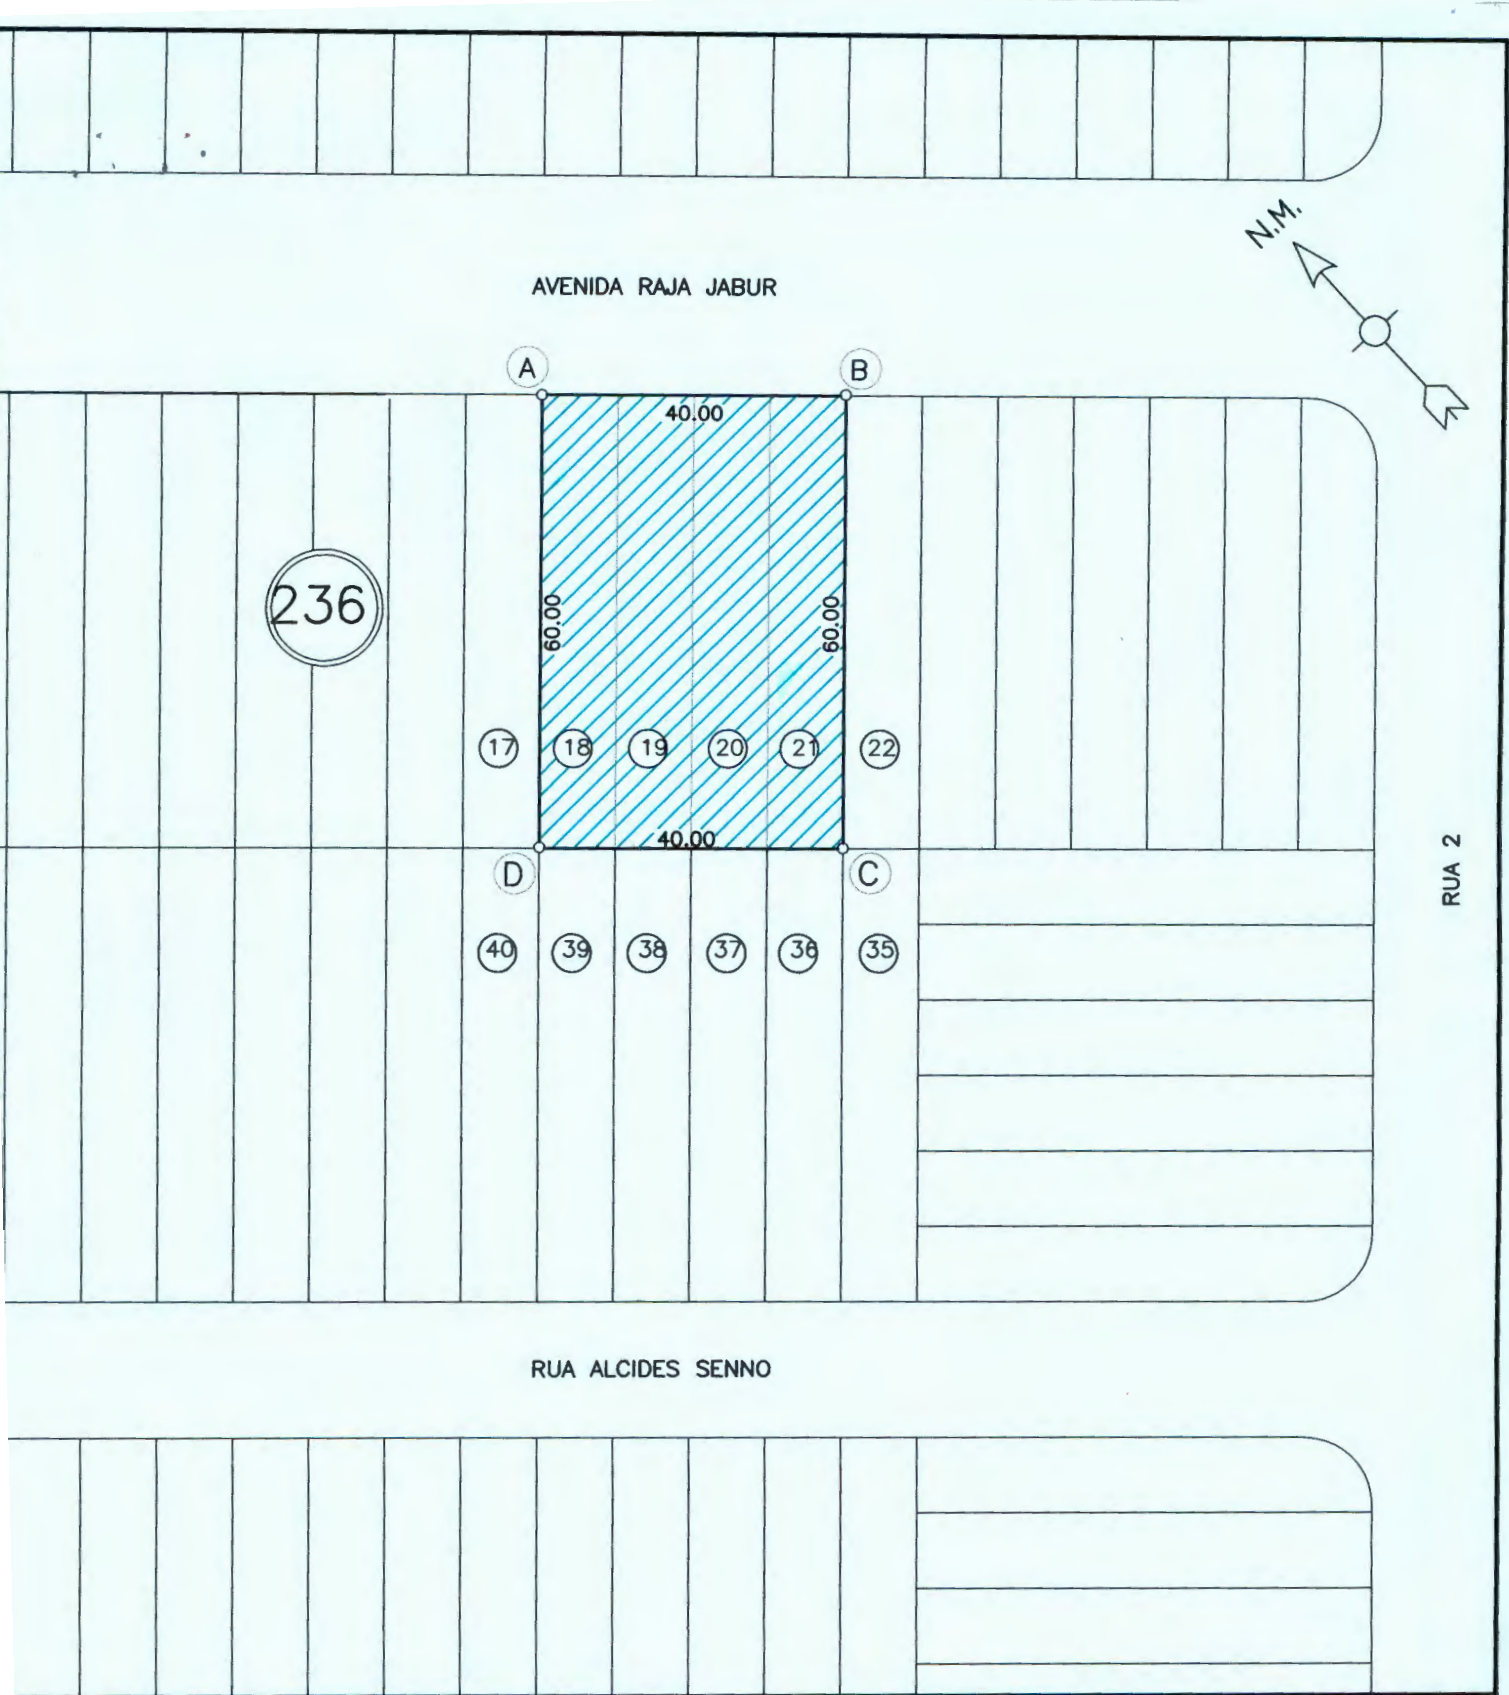

**PREFEITURA MUNICIPAL DE ASSIS**  
SECRETARIA DE PLANEJAMENTO, OBRAS E SERVIÇOS

**SUNTO**  
ÁREA A SER CEDIDA À EMPRESA ALFA AUTOMAÇÃO INDUSTRIAL E OBRA CIVIL EIRELI EPP.

**LOCAL**  
AVENIDA RAJA JABUR - 5006 - Q 236 (EX L) - LOTES 18 A 21 - CDA II - ASSIS SP

**ABRANGÊNCIA**  
PREFEITURA MUNICIPAL DE ASSIS

**ÁREA**  
2.400,00 m<sup>2</sup>

<b>FOLHA</b> ÚNICA
<b>ARQUIVO</b> 6.372
<b>DATA</b> 22/09/2017

<b>PROJETADEIRO</b> EDUARDO DAVID FIGUEIREDO - CREA: 5063901570	<b>DESENHO</b> SANDRA	<b>ESCALAS</b> 1:1000	<b>DATA</b> 22/09/2017
--	--------------------------	--------------------------	---------------------------