



6.1.25
151
Prefeitura Municipal de Assis

Estado de São Paulo

DECRETO Nº 268, DE 9 DE DEZEMBRO DE 1 965.-

Declara de utilidade pública imóvel destinado a construção de jardim.-

O PREFEITO DO MUNICÍPIO DE ASSIS, usando de suas atribuições e na conformidade do disposto no artigo 5º, letra "1" e 6º do decreto-lei federal nº 3.365, de 21 de junho de 1 941,

DECRETA:

Artigo 1º - Fica declarado de utilidade pública, a fim de ser desapropriado pela Prefeitura Municipal, por via amigável ou judicial, o imóvel abaixo caracterizado, situado na Vila Adileta, nesta cidade, destinado a construção de um jardim, a saber:

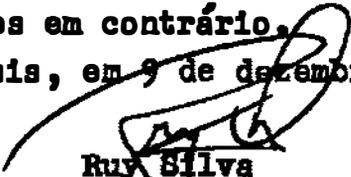
"Um terreno sem benfeitorias, com área de 345,00 m². (trezentos e quarenta e cinco metros quadrados), de formato triangular, medindo 30,00m de frente pela rua Fernão Dias; 23,00 m. pela rua D. Pedro I; e 38,00 m. de frente pela Travessa Brasil; confrontando com as citadas vias públicas; terreno esse que consta pertencer a Biagio Talarico".

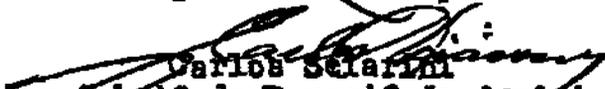
§ - único - O terreno de que trata este artigo está descrito de conformidade com o desenho nº 747, anexo, elaborado pelo Departamento de Obras e Serviços da Prefeitura e que fica fazendo parte integrante deste Decreto.

Artigo 2º - As despesas com a execução deste Decreto correrão por conta de verbas próprias orçamentárias.

Artigo 3º - Este Decreto entrará em vigor na data de sua publicação, revogadas as disposições em contrário.

Prefeitura Municipal de Assis, em 9 de dezembro de 1 965.-


Ruy Silva
Prefeito Municipal


Carlos Sciarini
Director-Substº do Departº de Administração

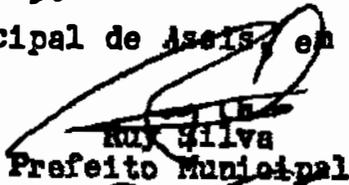
Publicado no Departamento de Administração da Prefeitura, em 9 de dezembro de 1 965.-


Carlos Sciarini
Director-Substº do Departº de Administração

PREFEITURA MUNICIPAL DE ASSIS

ESTE DESENHO FAZ PARTE INTEGRANTE DO DECRETO Nº 268 DE 9 DE DEZEMBRO DE 1965.-

Prefeitura Municipal de Assis, em 9 de dezembro de 1965.


Ary Silva
Prefeito Municipal


Carlos Salarini
Diretor Substituto do Departamento de Administração

TERRENO A SER DECLARADO DE UTILIDADE PÚBLICA PARA CONSTRUÇÃO DE JARDIM, NA VILA ADILETA - ASSIS -

ÁREA DO TERRENO
345,00 m²

DESENHO 747 PREFEITO MUNICIPAL

FOLHA única PROJETADO POR

ESCALA 1:400 DESENHADO POR: 

DATA 3-12-65 CONFERIDO POR