



# *Prefeitura Municipal de Assis*

**DECRETO Nº 2.026, DE 06 DE SETEMBRO DE 1989.**

## **DECLARA PONTO FACULTATIVO.**

**ROMEU JOSÉ BOLFARINI, Prefeito do Município de Assis, Estado de São Paulo, no uso de suas atribuições legais,**

### **D E C R E T A:**

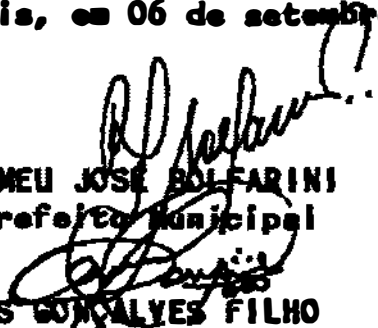
**Artigo 1º - Fica decretado facultativo o ponto no dia 08 de setembro de 1989, que sucede o "Dia da Independência do Brasil", nas repartições públicas do Município de Assis".**

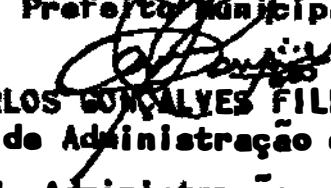
**Artigo 2º - As horas de serviço correspondente ao ponto facultativo ora decretado, serão repostas a critério da Administração.**

**Artigo 3º - Este Decreto entrará em vigor na data de sua publicação.**

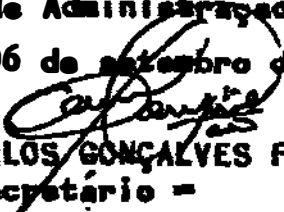
**Artigo 4º - Revogam-se as disposições em contrário.**

**Prefeitura Municipal de Assis, em 06 de setembro de 1989.**

  
**ROMEU JOSÉ BOLFARINI**  
**Prefeito Municipal**

  
**JOÃO CARLOS GONÇALVES FILHO**  
**Secretário Municipal de Administração e Assuntos Jurídicos**

**Publicado na Secretaria de Administração e Assuntos Jurídicos da Prefeitura Municipal, em 06 de setembro de 1989.**

  
**JOÃO CARLOS GONÇALVES FILHO**  
**= Secretário =**

RUA

PADRE

JORGE

FREZINI

Terreno medindo 102,90 m.  
pela Rua André Perini  
98,00 m pela Rua Antonio  
ardi, de propriedade da  
feitura Municipal de Assis.

A: RUA ANDRÉ PERINI = 17,50 m cada  
B: AVENIDA ANTONIO ZUARDI = 15,50 m cada

MENDES

DORÁCIO

OTACÍLIO

RUA

RUA

ANDRÉ

PERINI

ZUARDI

ANTONIO

AV.

LOCAL

PARQUE DO  
BURACÃO

18,00  
5  
4  
3  
98,00

17,50

109,00

ESCALA = 1:1000

DESENHO CAI

36,50 m Pela Avenida Paschoal Santilli num total de  
metros lineares.

278

RUA

VILA PROGRESSO

MARCONI

MONTEIRO LOBATO = 2.15m cada  
PASCHOAL SANTILLI = 6.08m cada

AVENIDA PASCHOAL SANTILLI



RUA MONTEIRO

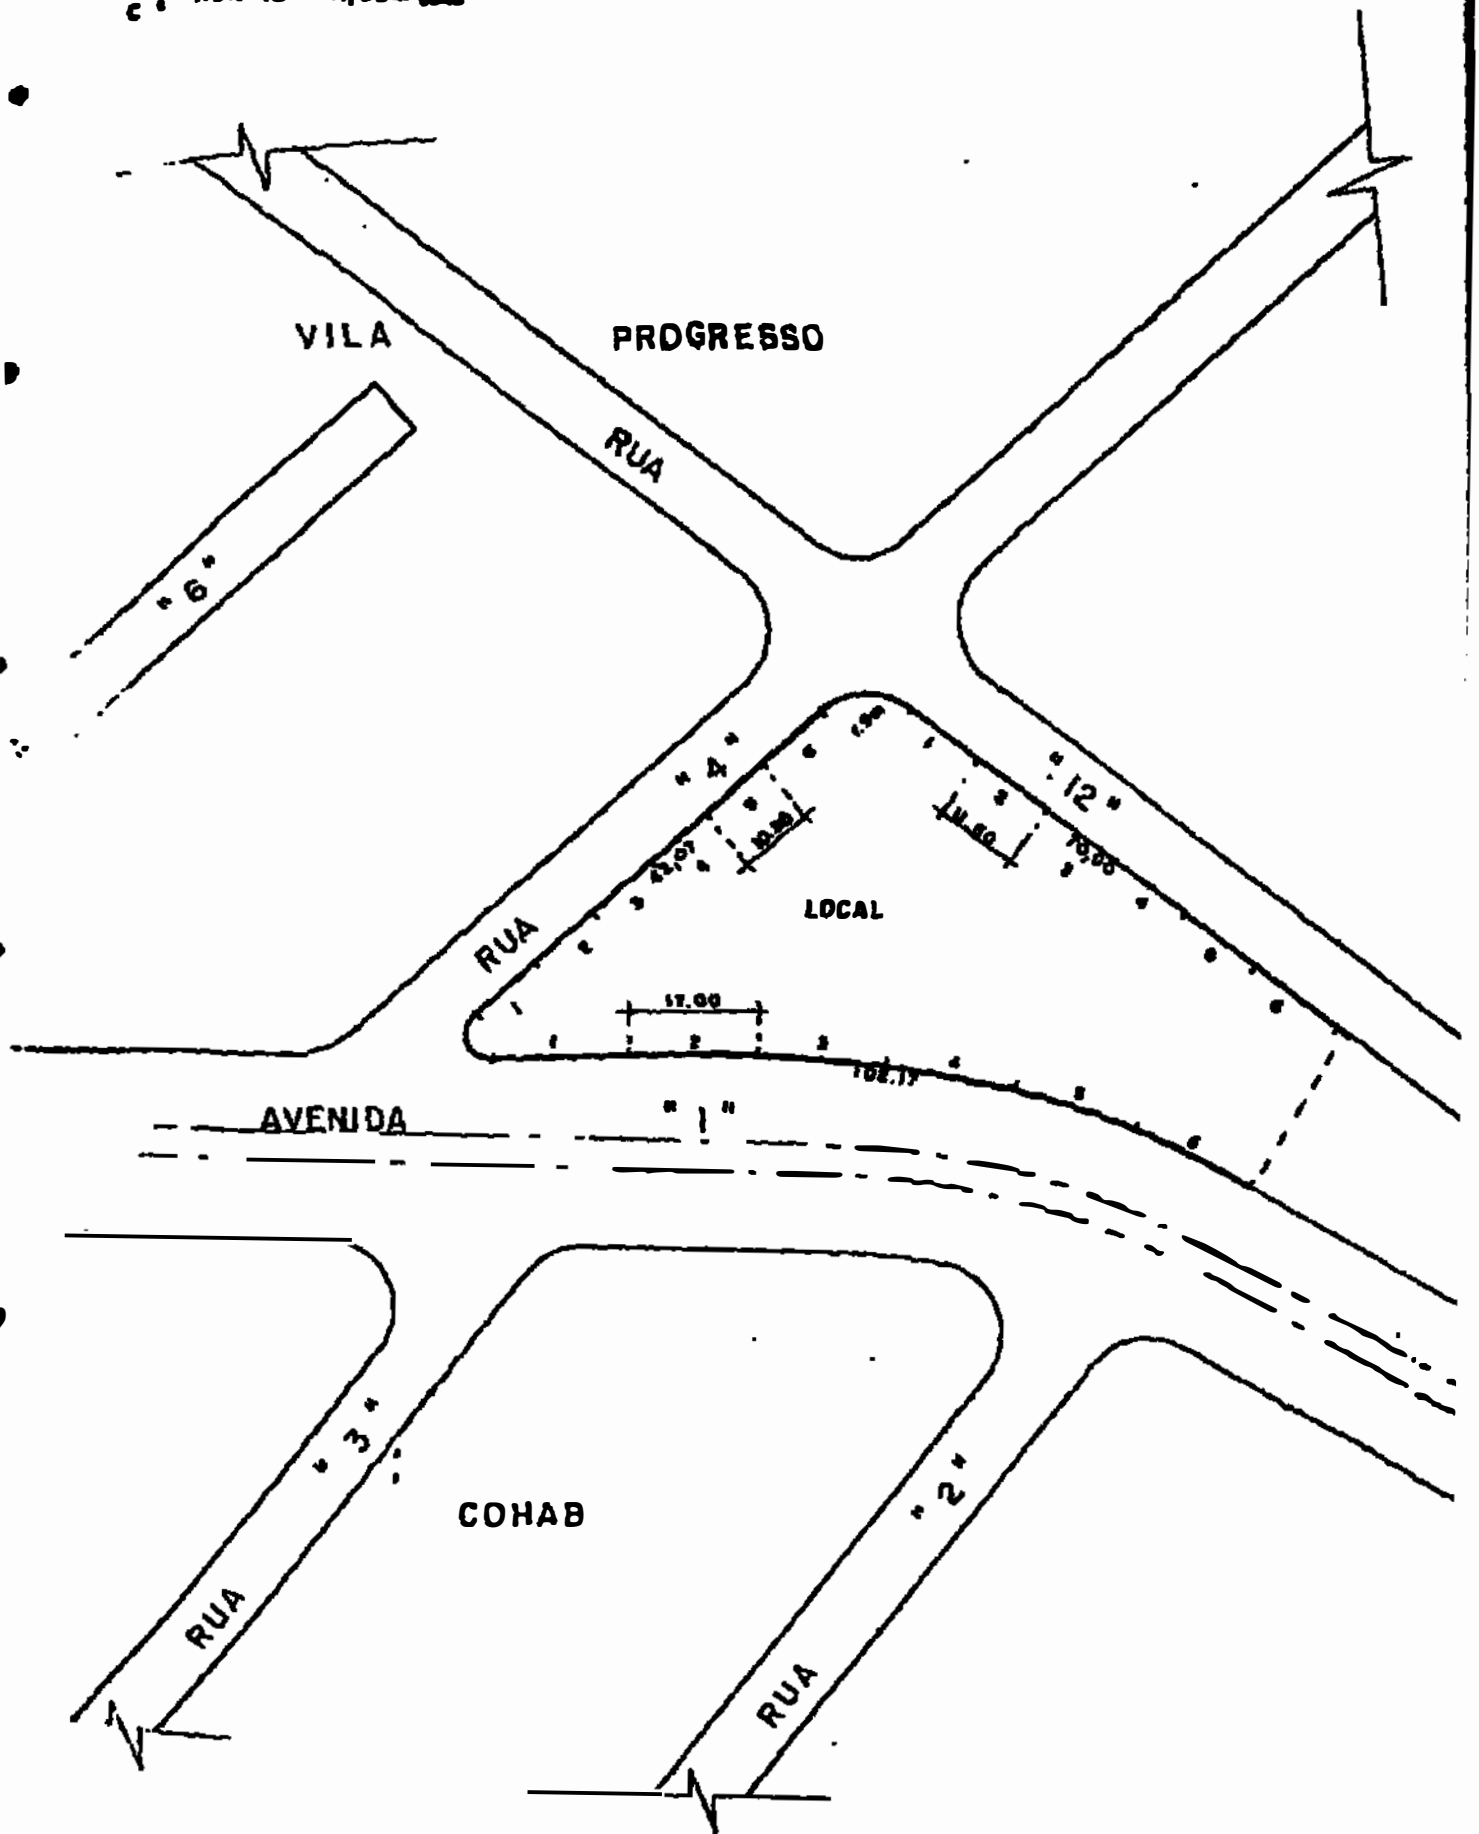
LOBATO

CENTRO

Progresso em talude, medindo 102,17 m de  
 frente pela Av. "1", 62,07 m pela Rua 4 e  
 70,00 m pela Rua 12, de propriedade da Prefeitura Municipal de Assis.

279

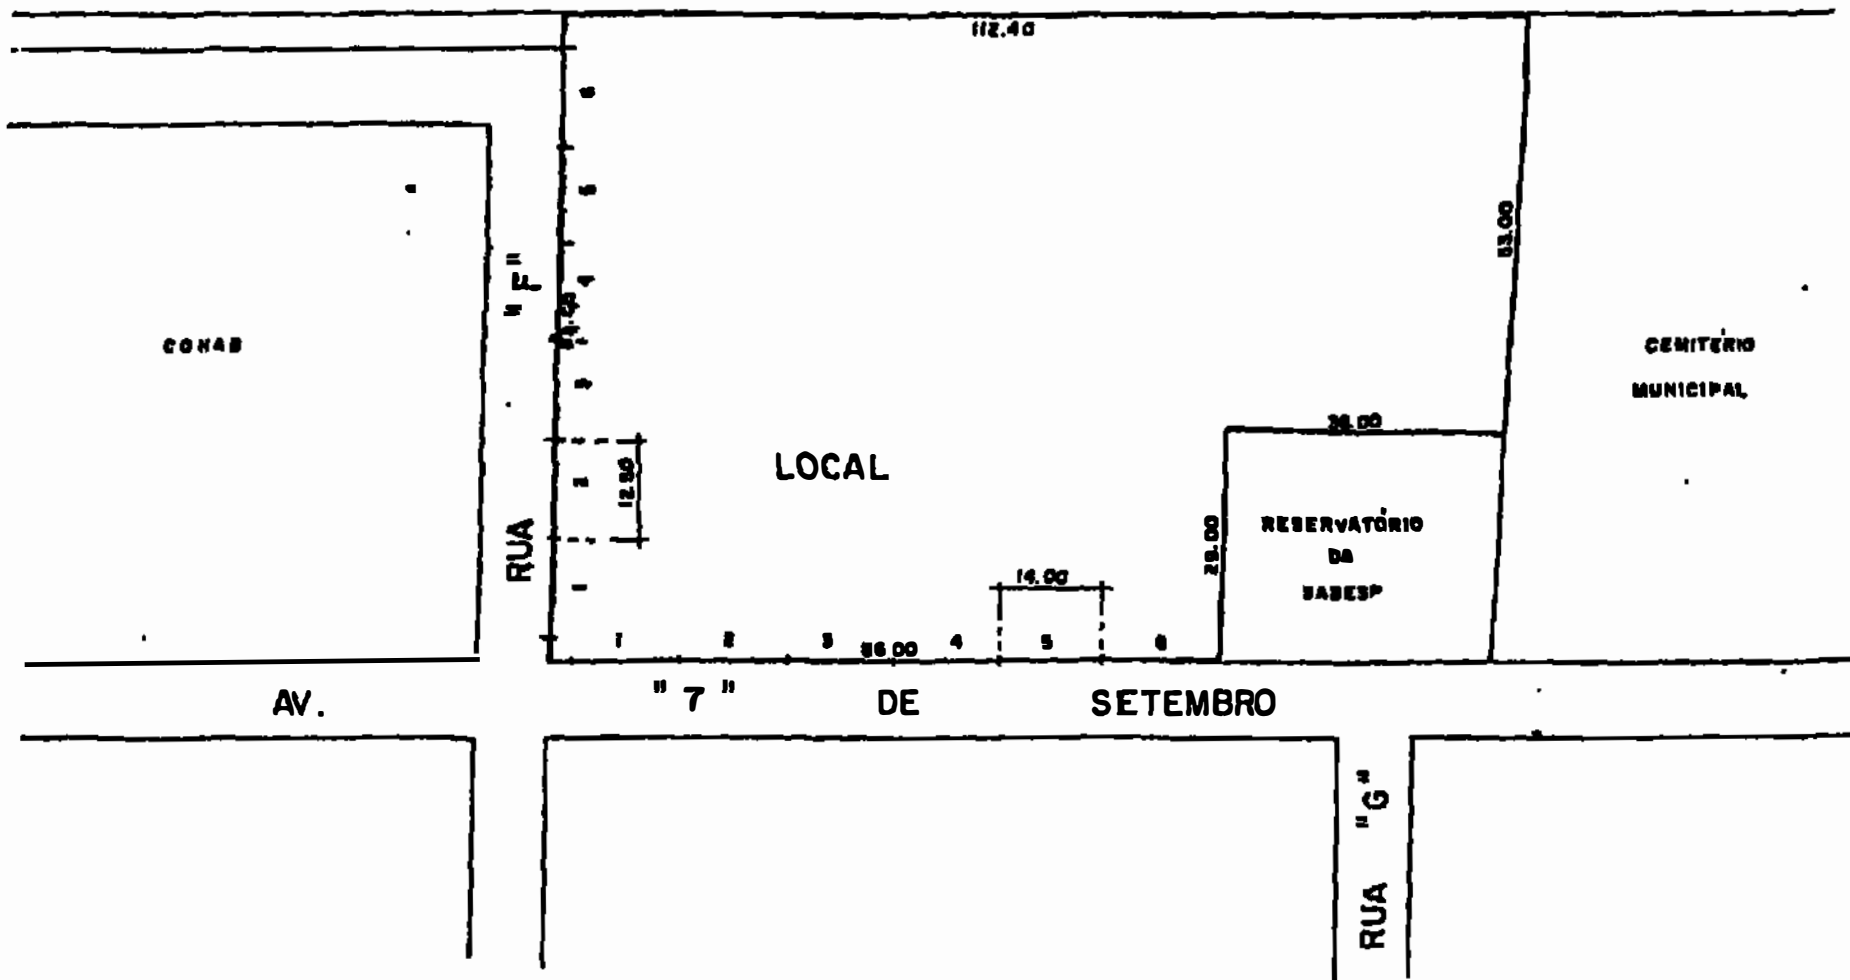
- A - AVENIDA 1 = 17,00 m cado
- B - RUA 4 = 10,30 m todo
- C - RUA 12 = 11,60 m todo



ESCALA = 1:1.000

A: AVENIDA 7 DE SETEMBRO 14,20 m  
B: RUA "F" 12,30 m cada

Reservatório da Sabesp, medindo 70,58 m pela Av. 7 de Setembro  
m pela Rua F, 115,75 m nos fundos e 53,44 m do lado do cemitério  
nalmente 36,06 m e 29,09 m do lado do reservatório da Sabesp,  
riedade da Prefeitura Municipal de Assis.



ESCALA = 1:1000

DESENHO: CAM

A: RUA JOSÉ OSÓRIO DE OLIVEIRA - 2,80m c/13  
B: AVENIDA DOM PEDRO II - 3,05m cada

Terreno situado a Avenida Dom Pedro II, onde mede 19,50 metros por 18,30 metros pela Rua José Ozório de Oliveira, de propriedade da Prefeitura Municipal de Assis.

SALÃO  
PAROQUIAL

AV. DOM PEDRO II

LOCAL

RUA

JOSÉ

OSÓRIO

DE

OLIVEIRA

ESCALA = 1:500

DESENHO: CAMAR