






# *Prefeitura Municipal de Assis*

*Paço Municipal Profª “Judith de Oliveira Garcez”*

Gabinete do Prefeito

Em atenção ao Requerimento do Nobre Vereador João da Silva Filho, informamos o que segue:

- a. Segue em anexo
  - b. O Engenheiro Responsável pela obra é o Engº Eduardo David Figueiredo.
  - c. A readequação está sendo realizada pela SEMPLoS com materiais que já possuíamos, visto serem aproveitados de outras obras, sendo necessária a aquisição apenas de ferragem e concreto; portanto o valor ficará abaixo de R\$ 15.000,00, não sendo necessária abertura de processo de licitação.
  - d. Trata-se de uma readequação as necessidades de armazenamento de resíduos sólidos, para que não se corra o risco de que ao início das chuvas, tenha parte do material descoberto e molhado, ou seja, obra já existente e, no momento, promovida tal intervenção com recursos da própria Secretaria e com material também da própria Secretaria.
- 
- a. Quanto ao prazo e conclusão, vale destacar que os funcionários que ali trabalham, são os mesmos que atuam nas demandas diárias do Município, e que o prazo de conclusão depende da oportunidade em retornar ao local do Transbordo, acreditamos que no máximo em 90 dias consigamos concluir.
  - b. Por se tratar de obra de pequeno vulto, abaixo de valores de licitação, conforme diz a Lei, não há necessidade de placa da obra.

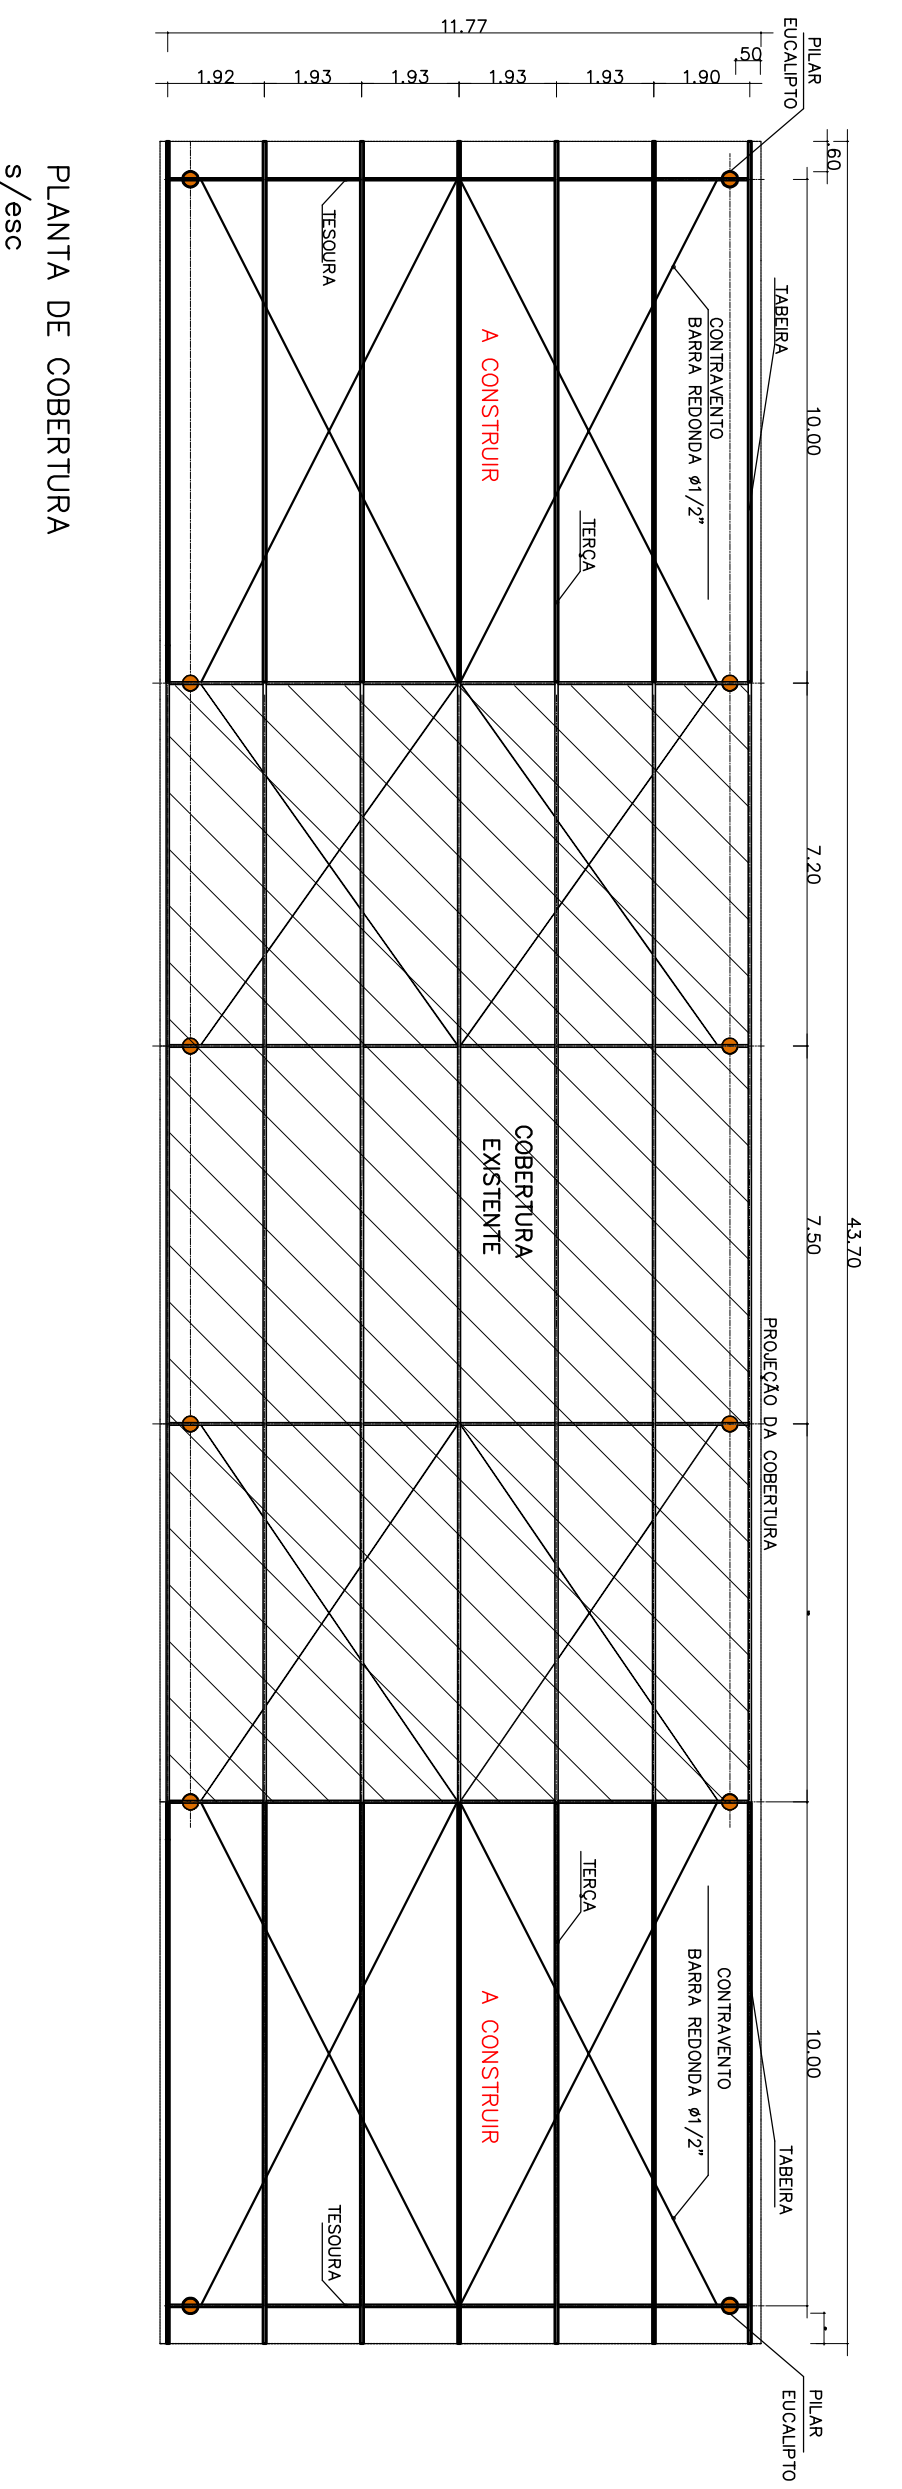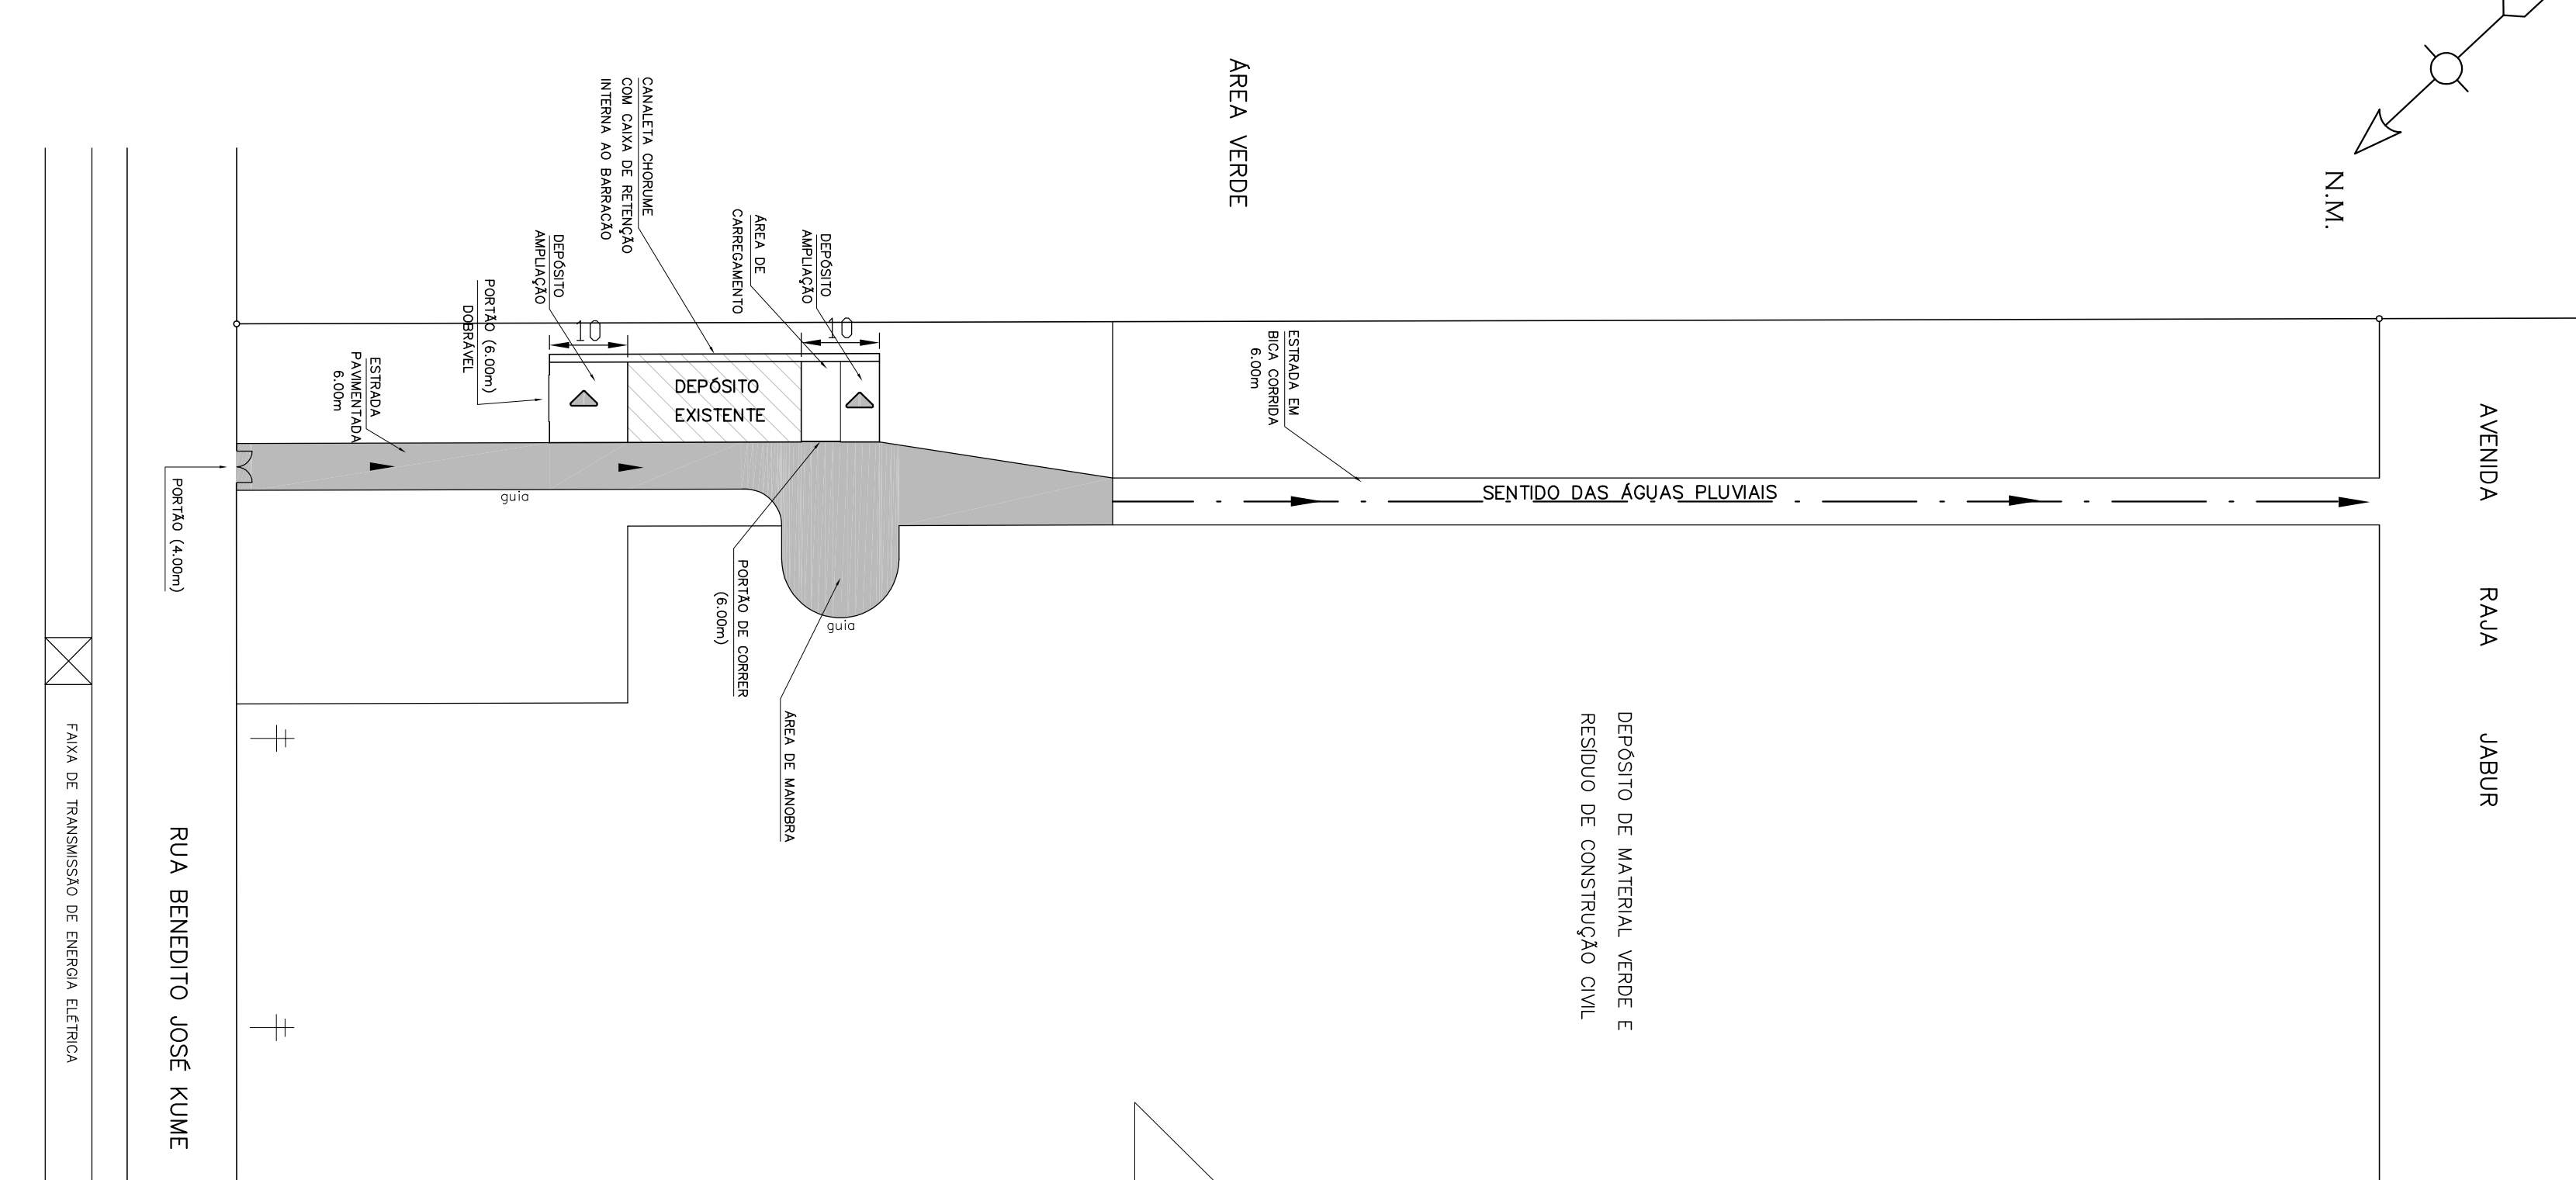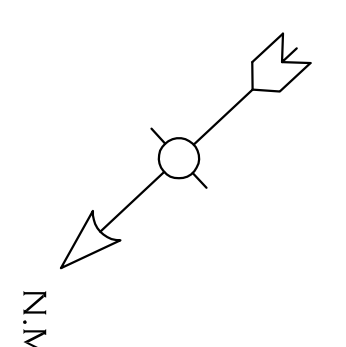

PLANTA DE IMPLANTAZÃO  
esc: 1:250

OPERAÇÃO

OPERAÇÃO

**PREFEITURA MUNICIPAL DE ASSIS**

SECRETARIA DE PLANEJAMENTO OBRAS E SERVIÇOS

ÁTERIO DE INÍCIO

TRANSECTO DE LIMO - CDA II - ASSIS

PLANTA DE IMPLANTAZÃO

CLARENTE QUALIFICO DO PROJ. ASSIS/2023

UNICA