



Prefeitura Municipal de Assis

Estado de São Paulo

PROCESSO ADMINISTRATIVO

REQUERIMENTO DE DILIGÊNCIA Nº 2/2023 - Viviane Del Massa Martins - Solicita informação referente ao Projeto de Lei nº 11/2023

TRAMITAÇÃO

Data do Despacho	14/03/2023
Unidade de Origem	Poder Executivo - Gabinete
Unidade de Destino	Comissões Permanentes
Status	Respondido pelo Executivo

Assis, 14 de março de 2023.

PREFEITO MUNICIPAL





DEPARTAMENTO DE
ADMINISTRAÇÃO

PREFEITURA DE ASSIS

Paço Municipal “Profª Judith de Oliveira Garcez”
Secretaria Municipal de Governo e Administração

Ofício DA nº 49/2023

Assis, 08 de março de 2023.

À Excelentíssima Senhora
VEREADORA VIVIANE APARECIDA DEL MASSA MARTINS
Presidente da Câmara Municipal de Assis
Assis – SP

Assunto: Em atenção ao Requerimento de Diligência nº 02/2023

Senhora Presidente,

Cumprimentando-a, cordialmente, e em atendimento a Diligência em epígrafe, em que nos solicita informações referentes ao Projeto de Lei nº 11/2023, que dispõe sobre a abertura de crédito adicional especial para os fins que especifica, no valor de R\$ 7.627.570,60 (sete milhões seiscentos e vinte e sete mil quinhentos e setenta reais e sessenta centavos) junto a Unidade orçamentária da Secretaria Municipal de Planejamento, Obras e Serviços, cumpre-nos informar o seguinte:

Primeiramente, esclarecemos que o Programa Nossa Rua não contempla recapeamento, mas sim, pavimentação asfáltica, incluída a drenagem quando necessário, e a sinalização viária.

Considerando que o Plano de Trabalho apresentado junto ao projeto de lei que culminou na sanção da Lei nº 7.143 de 15 de julho de 2022, constou as vias a serem beneficiadas de acordo com o CEP existente em atendimento as exigências do Sistema SP Sem Papel do Governo do Estado, descrevemos a seguir cada trecho, acompanhado dos respectivos desenhos, que seguem anexos, para melhor visualização:

- 1 - Avenida Paschoal Santilli - CEP 19807-221:
Pavimentação Asfáltica do Prolongamento da Avenida Paschoal Santilli
Fls. 06 - Desenho 6.677
Área a ser pavimentada: 7.118,59 m²
Executado: 300 m de base, guias e sarjetas.
- 2 - Avenida Getúlio Vargas - CEP 19807-130:
Pavimentação asfáltica do prolongamento da Avenida Getúlio Vargas
Fls. 06 - Desenho 6.677
Área a ser pavimentada: 10.097,72 m²
- 3 - Avenida Paschoal Santilli - CEP 19807-221
Pavimentação Asfáltica da ligação entre prolongamento da Avenida Paschoal Santilli e Avenida Getúlio Vargas
Fls. 06 - Desenho 6.677
Área a ser pavimentada: 5.373,74 m²





DEPARTAMENTO DE
ADMINISTRAÇÃO

PREFEITURA DE ASSIS

Paço Municipal “Profª Judith de Oliveira Garcez”

Secretaria Municipal de Governo e Administração

- 4 - Avenida Antonino José de Carvalho - CEP 19807-490
Pavimentação asfáltica da Rua Antonino José de Carvalho
Fls. 10 - Desenho nº 6.677
Área pavimentada: 7.699,06 m²
100 % Executada
- 5 - Rua João Marcos de Souza - CEP 19806-101
Pavimentação Asfáltica da rua João Marcos de Souza
Fls. 02 - Desenho nº 6.677
Área a ser pavimentada: 2.515,60 m²
- 6 - Avenida Walter Antonio Fontana - CEP 19805-340
Pavimentação Asfáltica da ligação da ligação da Av. Walter Fontana com
Av. Rui Barbosa
Fls.01 - Desenho nº 6.677
Área a ser pavimentada: 7.381,34 m²
- 7 - Rua Hugo Getúlio Gobi - CEP 19808-108
Pavimentação asfáltica da rua Hugo Getúlio Hobi (Jardim Rezende)
Fls. 09 - Desenho 6.677
Área a ser pavimentada: 7.824,77 m²
- 8 - Rua Vinte de Maio - CEP 19816-255
Pavimentação asfáltica do prolongamento da Avenida Egídio Zancheta
Fls. 03 - Desenho 6.677
Área a ser pavimentada: 18.112,30 m²
- 9 - Rua dos Ipês - CEP 19816-065
Pavimentação asfáltica da Rua “B”, Vila Ouro Verde
Fls. 04 - Desenho 6.677
Área a ser pavimentada: 1.718,90 m²
- 10 - Avenida David Passarinho - CEP 19803-170
Pavimentação asfáltica do prolongamento da Av. David Passarinho
Fls. 12 - Desenho 6.677
Área a ser pavimentada: 5.339,42 m²
- 11 - Avenida 7 de setembro - CEP 19807-100
Pavimentação asfáltica da Avenida 7 de setembro
Fls. 07 - Desenho 6.677
Área a ser pavimentada: 2.815,23 m²
- 12 - Rua Clarindo Gomes Alvarez - CEP 19803-390
Pavimentação asfáltica do prolongamento da rua Clarindo G. Alvarez -
Estrada Santa rosa
Fls. 05 - Desenho 6.677
Área a ser pavimentada: 2.516,97 m²





DEPARTAMENTO DE
ADMINISTRAÇÃO

PREFEITURA DE ASSIS

Paço Municipal “Profª Judith de Oliveira Garcez”
Secretaria Municipal de Governo e Administração

13 - Rua Maestro Augusto Mathias - CEP 19802.310
Pavimentação asfáltica da Rua Maestro Augusto Mathias - Vila Clementina
Fls. 08 - Desenho 6.677
Área a ser pavimentada: 4.237,25 m²
100% Executada


Na oportunidade reafirmo à Vossa Excelência, nossos protestos de alta consideração.

Atenciosamente,

JOSÉ APARECIDO FERNANDES
Prefeito Municipal

TRAMITAÇÃO Nº 935 - RED 2/2023 - Esta é uma cópia do original assinado digitalmente por PREFEITO MUNICIPAL.
Para validar o documento, leia o código QR ou acesse https://sapl.assis.sp.leg.br/conferir_assinatura e informe o código 1D40-53EA-A9E2-9949



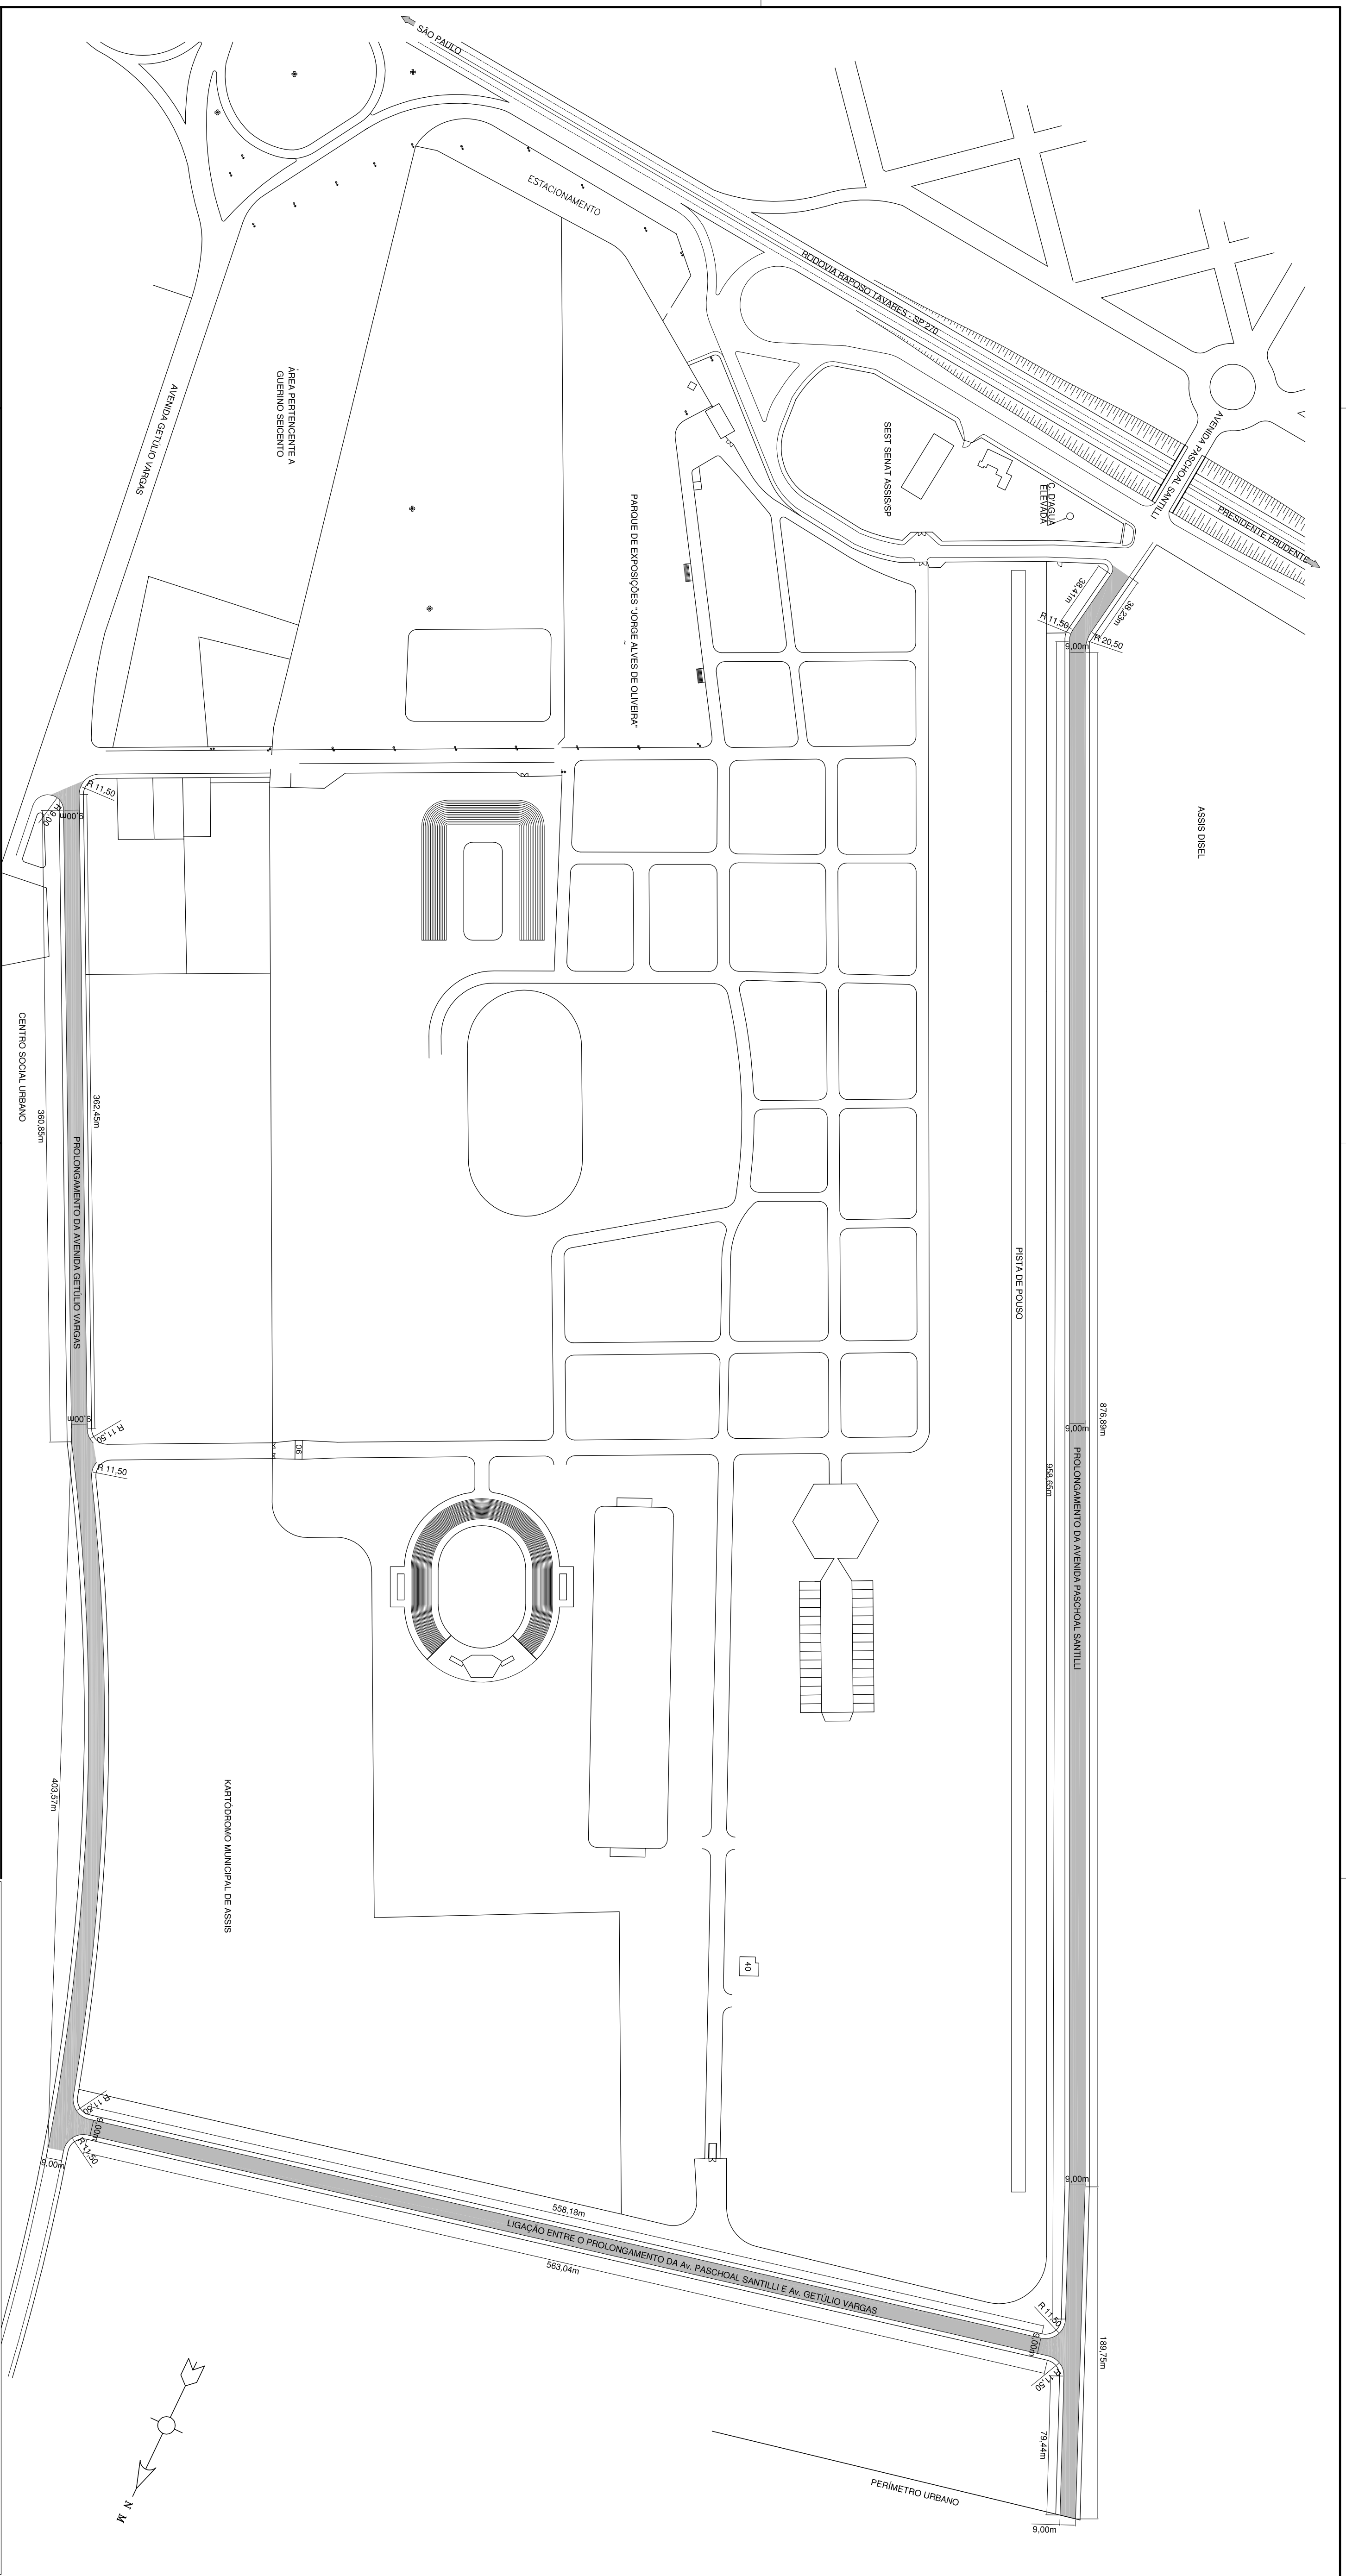


LEGENDA

DESCRIÇÃO	MEIO
PROLONGAMENTO DA AVENIDA GETULIO VARGAS	ASFALTO = 7,118,59m ² GRUAS = 1,565,29m
PROLONGAMENTO DA AVENIDA PASCHOAL SANTILLI	ASFALTO = 10,097,27m ² GRUAS = 2,293,39m
UBICAÇÃO PROL. DA AV. PASCHOAL SANTILLI E AV. GETULIO VARGAS	ASFALTO = 2,573,74m ² GRUAS = 1,183,19m


PREFEITURA MUNICIPAL DE ASSIS
SECRETARIA DE PLANEJAMENTO, OBRAS E SERVIÇOS

ASSISTENTE	PROGRAMA NOSSA RUA	FOUNDAÇÃO	06
LOCAL	PROLONGAMENTO DAS AV. GETULIO VARGAS E PASCHOAL SANTILLI E INTERLIGAÇÃO	PROJETO	6,677
PROJETO	PLANTA DE IMPLANTAÇÃO	DATA	09/02/2022
PROJETO	RUI CESAR SIFERA - CREA: 0601 659760	DESENHO	HEILO
ESCALA	1:2.000	DATA	09/02/2022

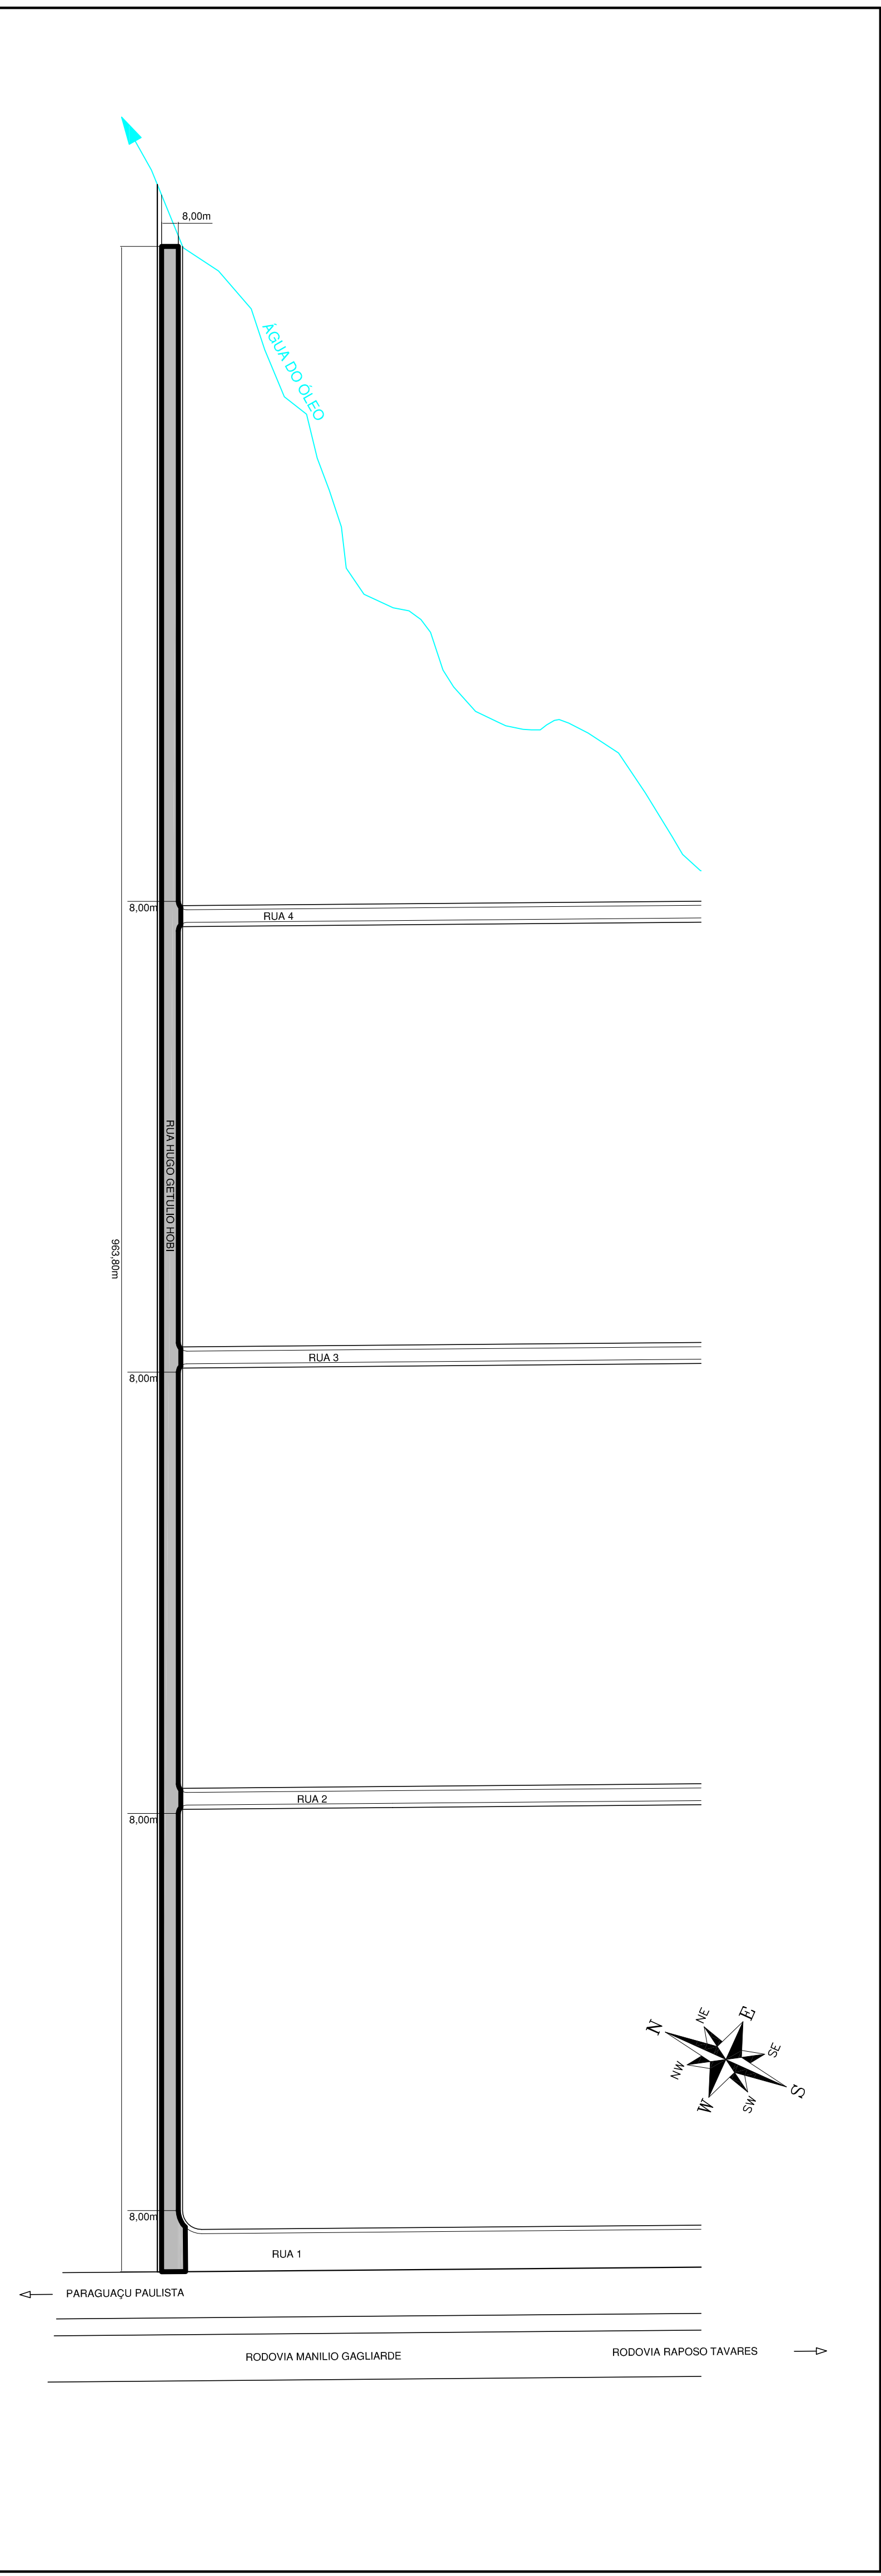


PREFEITURA MUNICIPAL DE ASSIS
SECRETARIA DE PLANEJAMENTO, OBRAS E SERVIÇOS

<p>Assis PROGRAMA NOSSA RUA</p>		<p>Assis 09</p>	
<p>Local RUA HUGO GETULIO HOBI</p>		<p>Área Total 2.828,71m²</p>	
<p>Área PLANTA DE IMPLANTAÇÃO</p>		<p>Área Útil 1.850,80m²</p>	
<p>Projeto RUI CESAR SPERA - ORÇ: 0601 1539760</p>		<p>Data 09/03/2022</p>	
<p>Desenho HELO</p>		<p>Escala 1:2.000</p>	

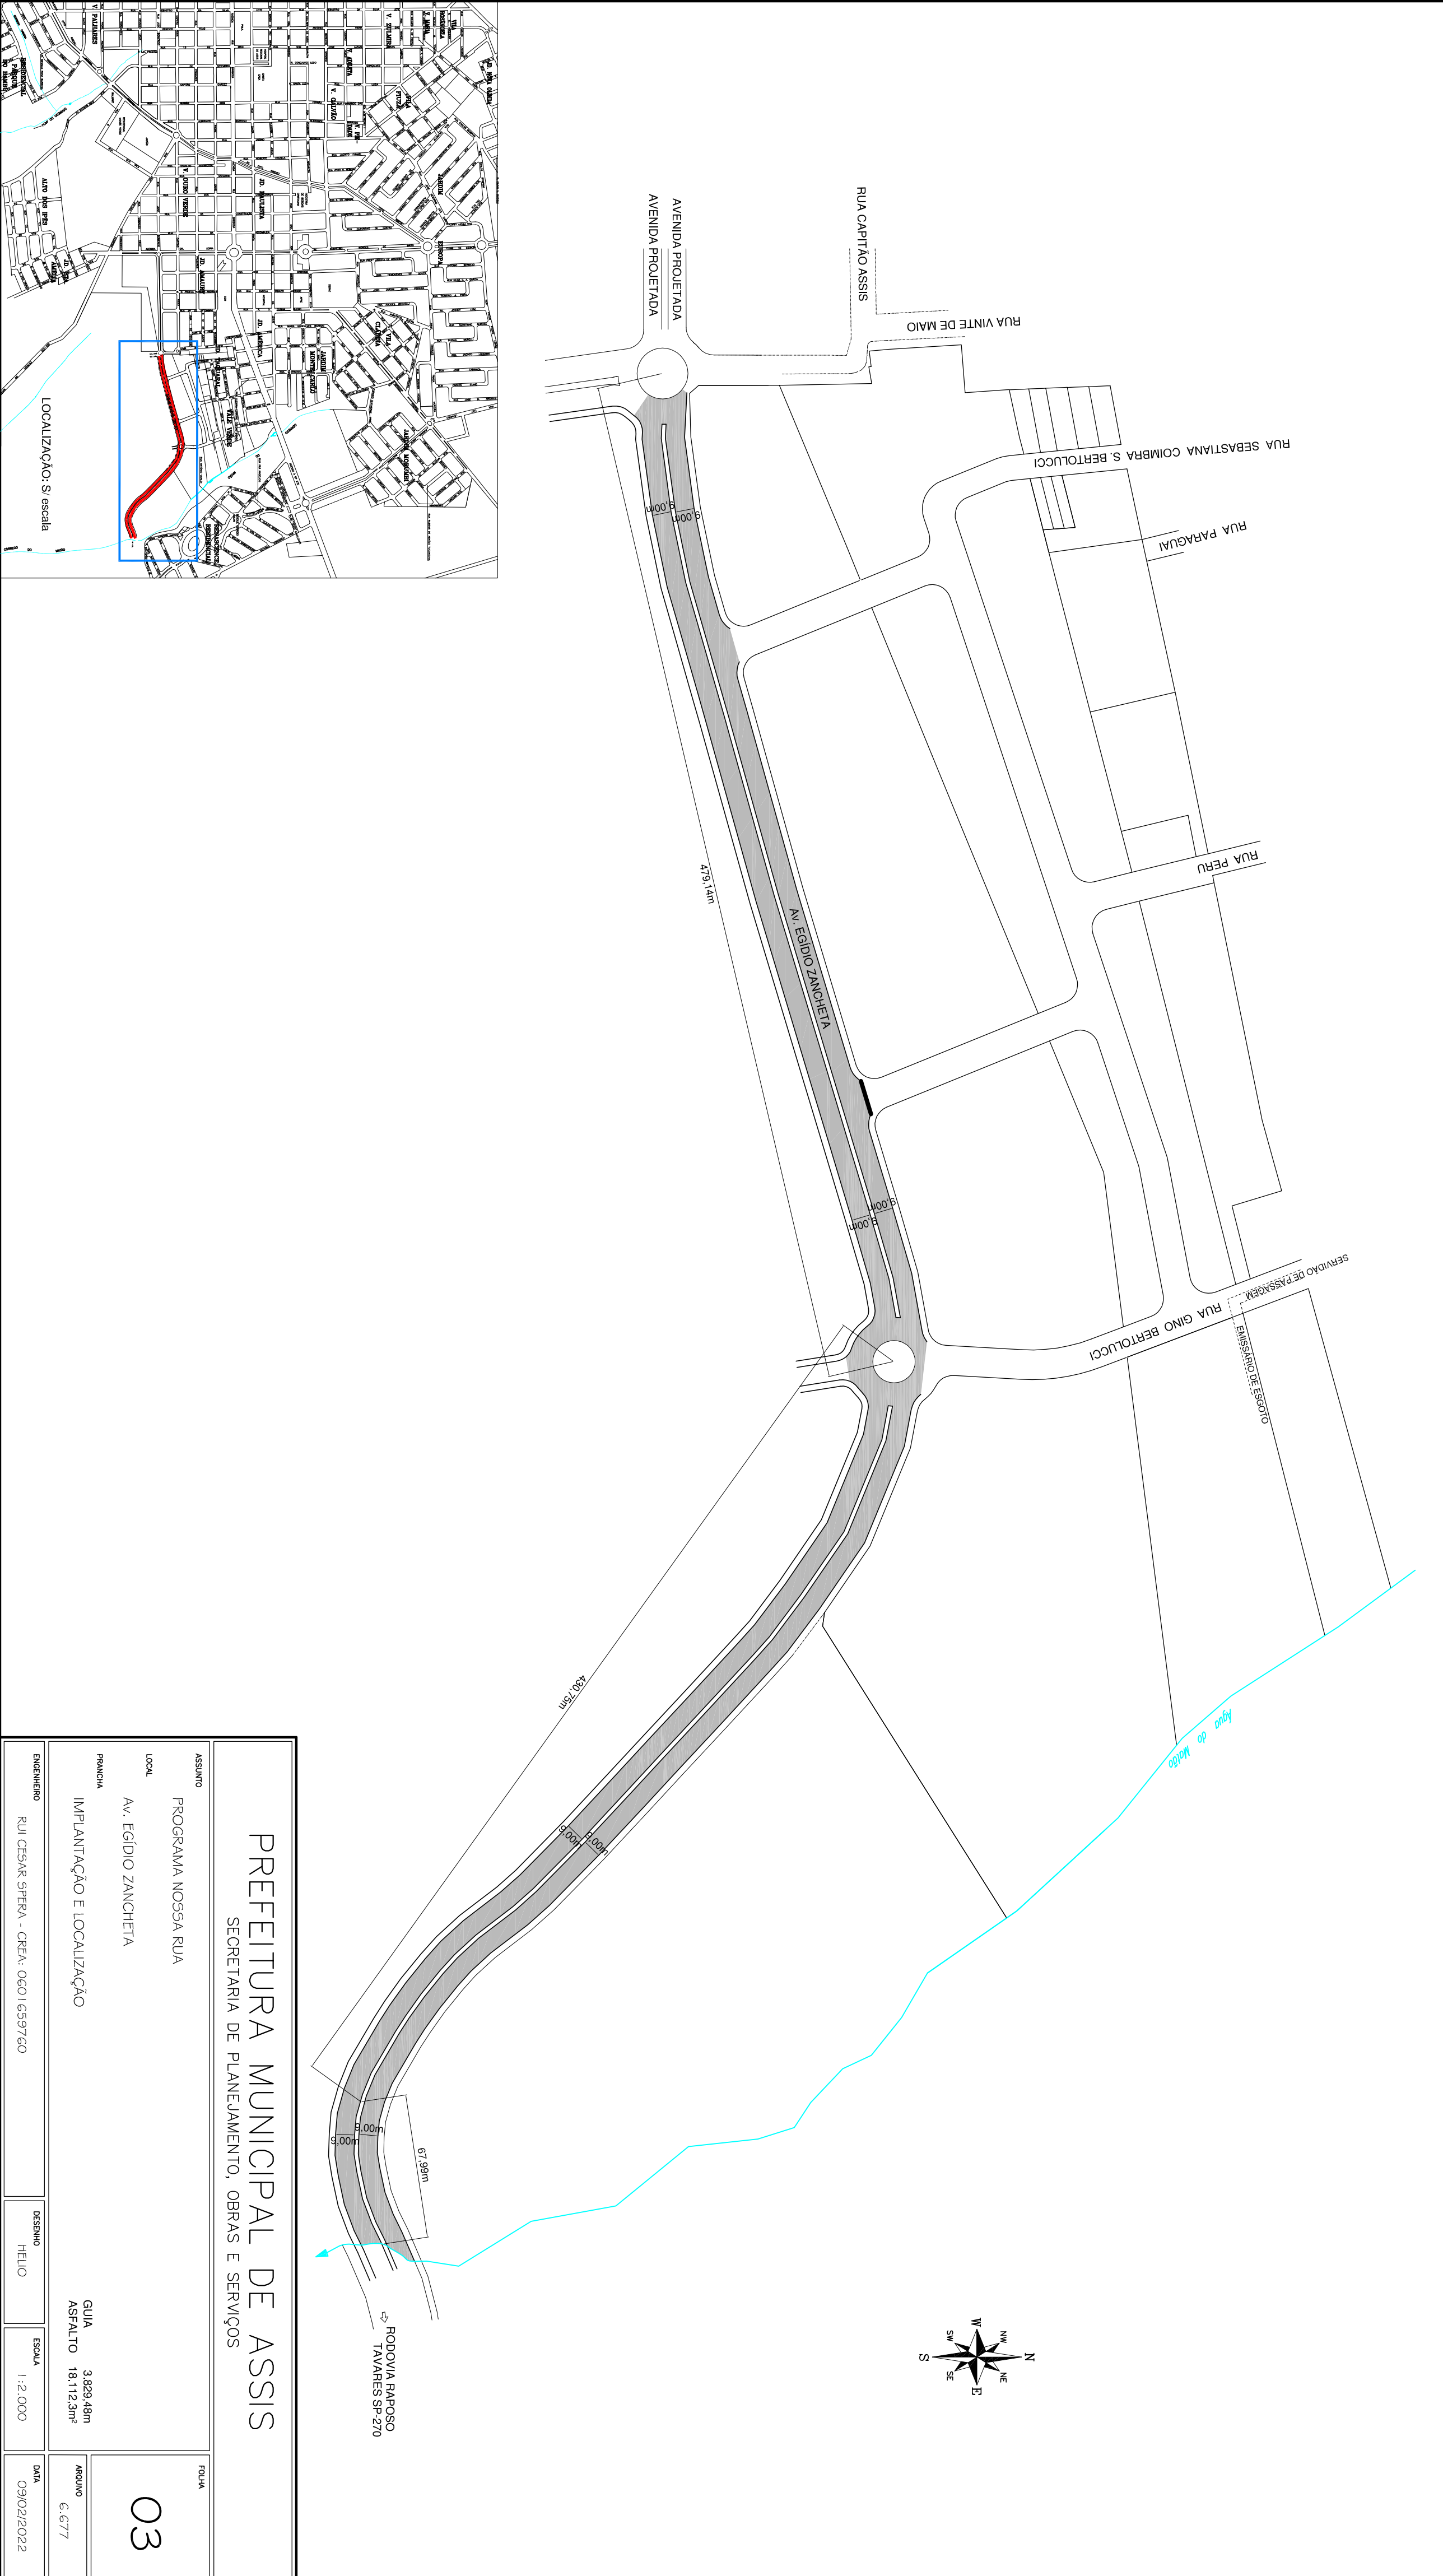

<p>PREFEITURA MUNICIPAL DE ASSIS SECRETARIA DE PLANEJAMENTO, OBRAS E SERVIÇOS</p>		<p>03</p>	
<p>ASSISTENTE PROGRAMA NOSSA RUA</p>	<p>LOCAL AV. EGÍDIO ZANCHETTA</p>	<p>QUILA 3.829,48m²</p>	<p>ÁREA 6,577</p>
<p>PROPOSTA IMPLANTATION E LOCALIZAÇÃO</p>	<p>PROPOSTA RUA CESAR SPRETA - CREA: 0501 1539750</p>	<p>ASPHALTO 18.112,3m²</p>	<p>DATA 09/02/2023</p>
<p>PROPOSTA RUA CESAR SPRETA - CREA: 0501 1539750</p>	<p>ESCALA 1:2.000</p>	<p>ESCALA 1:2.000</p>	<p>DATA 09/02/2023</p>

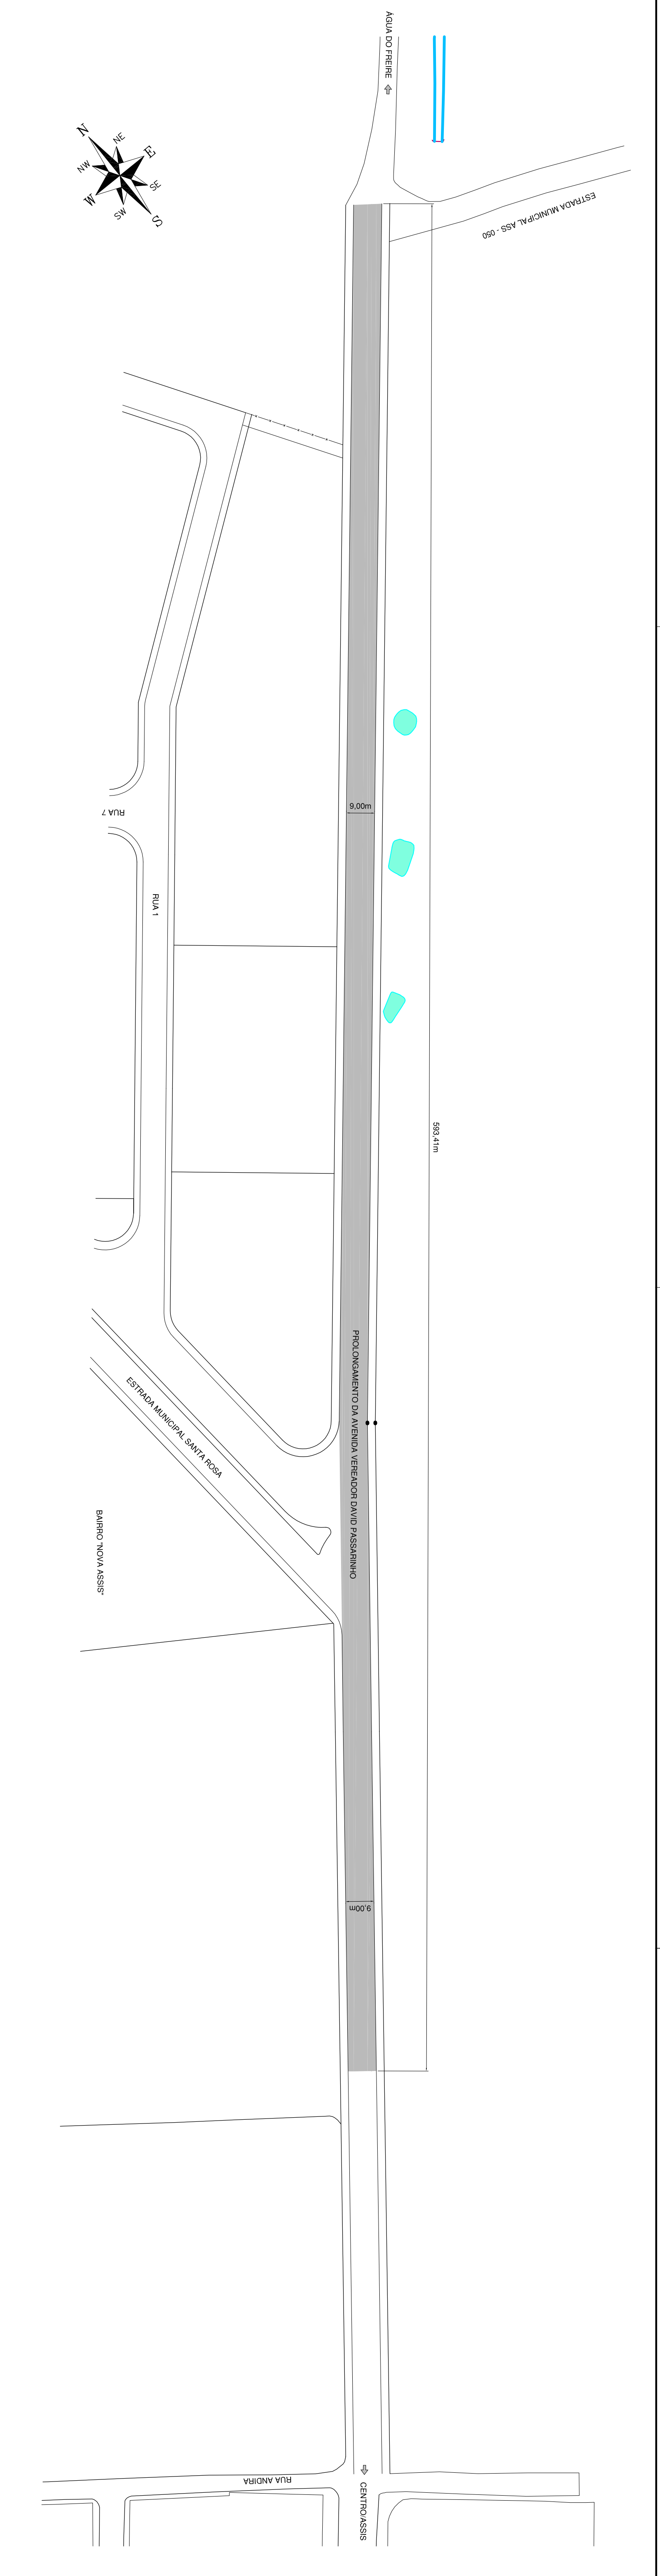

PREFEITURA MUNICIPAL DE ASSIS
SECRETARIA DE PLANEJAMENTO, OBRAS E SERVIÇOS

Assunto	PROGRAMA NOSSA RUA	Folha	12
Descrição	PROLONGAMENTO DA AVENIDA VEREADOR DAVID PASSARINHO	Área	5.339,42m²
Plano	IMPLANTAÇÃO	Assinatura	5.677
Projeto	RUI CESAR SPÉRA - CREA 0501659760	Escala	1:1.000
		Assinatura	09/02/2022

